


ÚPN-O KAPUŠŠANY - aktualizovaný o ZAD 1/2009, 2/20010, 3/2013 a 4/2019

SCHEMA ZÁVAZNÝCH ČASTÍ A VEREJNOPRÁVEŇNÝCH STAVBY ZMENY A DOPLNKY 5/2022

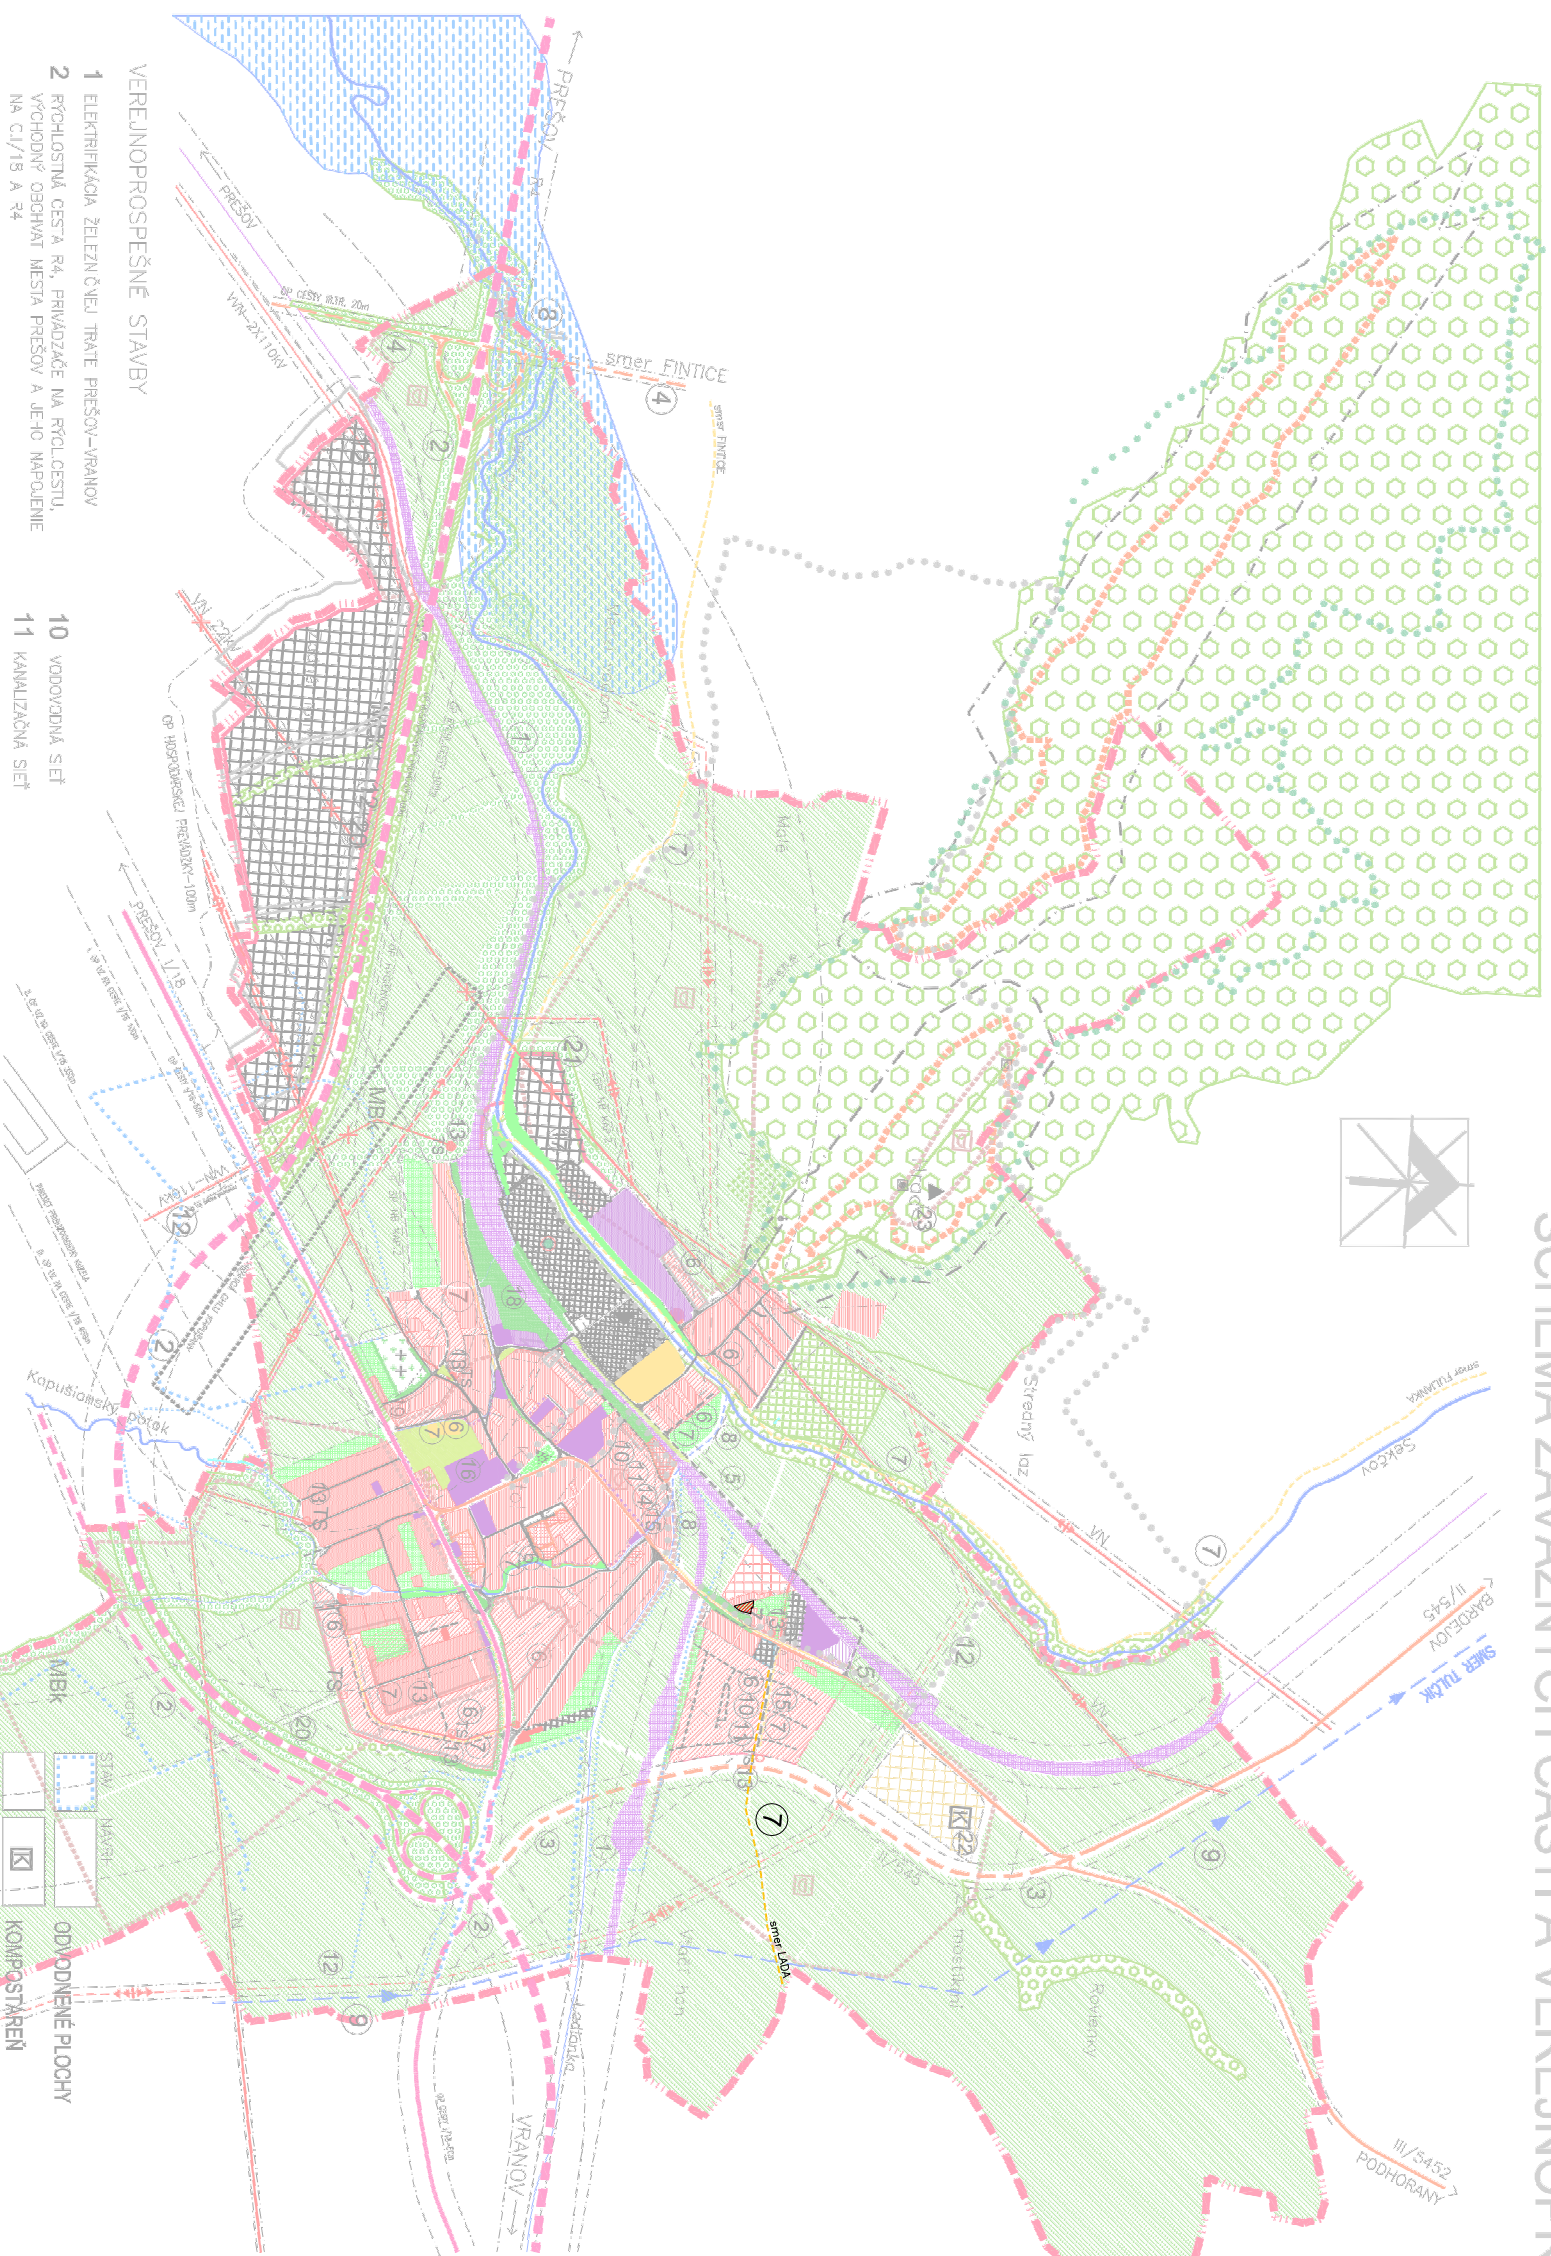

- VEREJNOPRÁVEŇNÉ STAVBY**
- 1 ELEKTRIKÁČIA ŽELEZNIČNEJ TRATE PREŠOV-VRANOV
 - 2 RÝCHLOSTNÁ CESTA R4, PRIVÁDŽKE NA RÝCHLOSTNÚ, VÝCHODNÝ ODHYB MESTA PREŠOV A JEHO NÁPLOTIE NA C.I/18 A R4
 - 3 PŘELOŽKA CESTY II/545
 - 4 PŘELOŽKA CESTY III/9200
 - 5 PŘÍSTUPOVÁ KOMUNIKÁČIA OD OZ BERZINOL. 30 C.II/545
 - 6 MESTNÉ KOMUNIKÁČIE A ROZŠÍRENIE EXIST. MK
 - 7 HLAVNÉ PEŠIE KOMUNIKÁČIE, TURISTICKÉ A CYKL. STC, C-HOD.
 - 8 STAVBY NA OCHR. PŘED PŘIVAL. VODAMI, ÚPR. KORYT VŠET. VOD., TOKOVÁNA Q100, POLDRE ZORŽE, PŘEHRAZKY A MALE MALE VYKOCEL. VOD. NADŘEZE PŘE STABILIZ. PŘETOKU
 - 9 PŘEVODNÝ VODOVODNÝ RAD KAPUŠŠANY-TULČIK

- 10 VODOVODNÁ SEŤ
- 11 KANALIZAČNÁ SEŤ
- 12 STAVBA NÁPRAVC. VEDENA 2X110 kV
- 13 NOVÉ TRAFOSTANICE A EL. VEDENIA PŘE OBYTNÉ ZÓNY
- 14 NOVÉ VEDENIA A ZAR. TELEKOMUNIKÁČII
- 15 PLYNOVÝ KANALIZAČNÝ SYSTÉM NA VYBRANÝCH ZASTAVBY
- 16 MATEŘSKÁ ŠKOLA
- 17 NADŘEZOVÝ BLOK KAPUŠŠANY II
- 18 VEREJNÁ A IZOLAČNÁ ZELENĚ PŘI ŽELEZNICI
- 19 PÁS C.ŠANCEJ ZELENĚ MEZI CINTORINOM A C I/18
- 20 IZOLAČNÁ ZELENĚ PODŘÍZ. RÝCHLOSTNÉJ CESTE R4

- 21 IZOLAČNÁ A OLIVNÁ ZELENĚ PO OBYVAC. NADŘEZOVÝ BLOK KAPUŠŠANY II
- 22 STAVBY A ZARÁDĚNIA NA ZNEŠKODŇOVANÉ ÚZEMÍ (KAPUŠŠANY, A RECYKL. ODPADOV A ZHODNOTĚNIA VŠET. DRUHŮV ODPADŮV
- 23 STAVBY LIVEDNĚ V ÚSTŘED. ZONĚ (PAMÁTIK-NRP, PAM. A ICH OKOJE ZAPIS. V ZONĚVME SKD UNESCO, A OBL. SOUVISÁČE S PAMÁTI-KOVOU OCHRÁNĚNÝCH PÁRKAM
- 24 STAVBY PŘE OCHRANU, PŘESKUM A SPRÍSTUPNĚNIE ARCHEOLOGICK

- ENVIRONMENTÁLNÁ ZÁTAŽ**
- DDVODNĚNÉ PLOCHY
 - KOMPŮSTĚNĚN
 - ZMĚNA FUNKČIE NA POLNĚHOS. PŮDU
 - ZÁHRADKÁŘSKÁ OSADA
 - HRANICA OP NRP KAPUŠŠAN, HRAD
 - HRANICA PR FINTICE SVAHY
 - ENVIRONMENTÁLNÁ ZÁTAŽ

STAV	NAVRH
VEREJNOPRÁVEŇNÉ STAVBY A IZEMIA	
7 HLAVNÉ PEŠIE KOMUNIKÁČIE, TURISTICKÉ A CYKL. STC, CHOD.	
NAVRH ROZŠÍRENIA HR. ZAST. IZEMIA	
OCHRANNÉ PÁSMA	
OCHRANNÉ PÁSMA PŘIROD. REZERVÁCIE	
LEGENDA A CHLÚ	
HRANICA IZEMIA PR KAPUŠ. HRAD. VRCH	
NAVRH PLOCHY RD	
PLOCHY BD	
PLOCHY OV	
ZÁHRADY	
IZOLAČNÁ A PŮBEŽNÁ ZELEN	
AREÁLY HOSPOD. A TECHN. PŘEVÁDŽOK	
AREÁLY POLNĚHOSPOD. PŘEVÁDŽOK	
CESTÁ I. TRIEDY	
CESTY II. A III. TRIEDY	
RÝCHLOSTNÁ CESTA R4	
MOK - MESTNĚ OBSLUŽNĚ KOMUNIKÁČIE	
REKONSTRUKČIA JESTVYLÚČEJ MOK	
HLAVNÉ PEŠIE KOMUNIKÁČIE	
NAVRH CYKLICKÝCH CHODNÍKŮ	
PLOCHY ZELENICE A ŽEL. TRATĚ	
KULTURNĚ PAMÁTKY	
ARCHEOLOGICKÉ LOKALITY	
HR. CENTRÁLNĚHO IZEMIA OBYE	
TRANSFORMAČNĚ STANICE	
TS TS	
22 kV A 110 kV VEDENIE	
KANALIZAČ. ZBERAČE A ČOV	
PŘÍVODNÝ VODOVODNÝ RAD - STAV - NAVRH	
VODNÝ TOK	
PLOCHA PŮLDRA	
CINTORIN	
POLYFUNKČ. PLOCHY - BYVANIE, REKR., AGROTURISTIKA, POLNĚVÝROBA	