


	STAV		VEREJNÁ ZELEN
	HRANICA ZASTAVANÉHO ÚZEMIA		PLOCHY IBV
	MIESTNE OBSLUŽNÉ KOMUNIKÁCIE		ČÍSLO LOKALITY
	NN PODZEMNÝ KABEL		STL PLYNOVOD
	BODY NAPOJENIA		KATĎOVÁ OCHRANA PLYN, POTRUBIA
	F SMO		

# LEGENDA

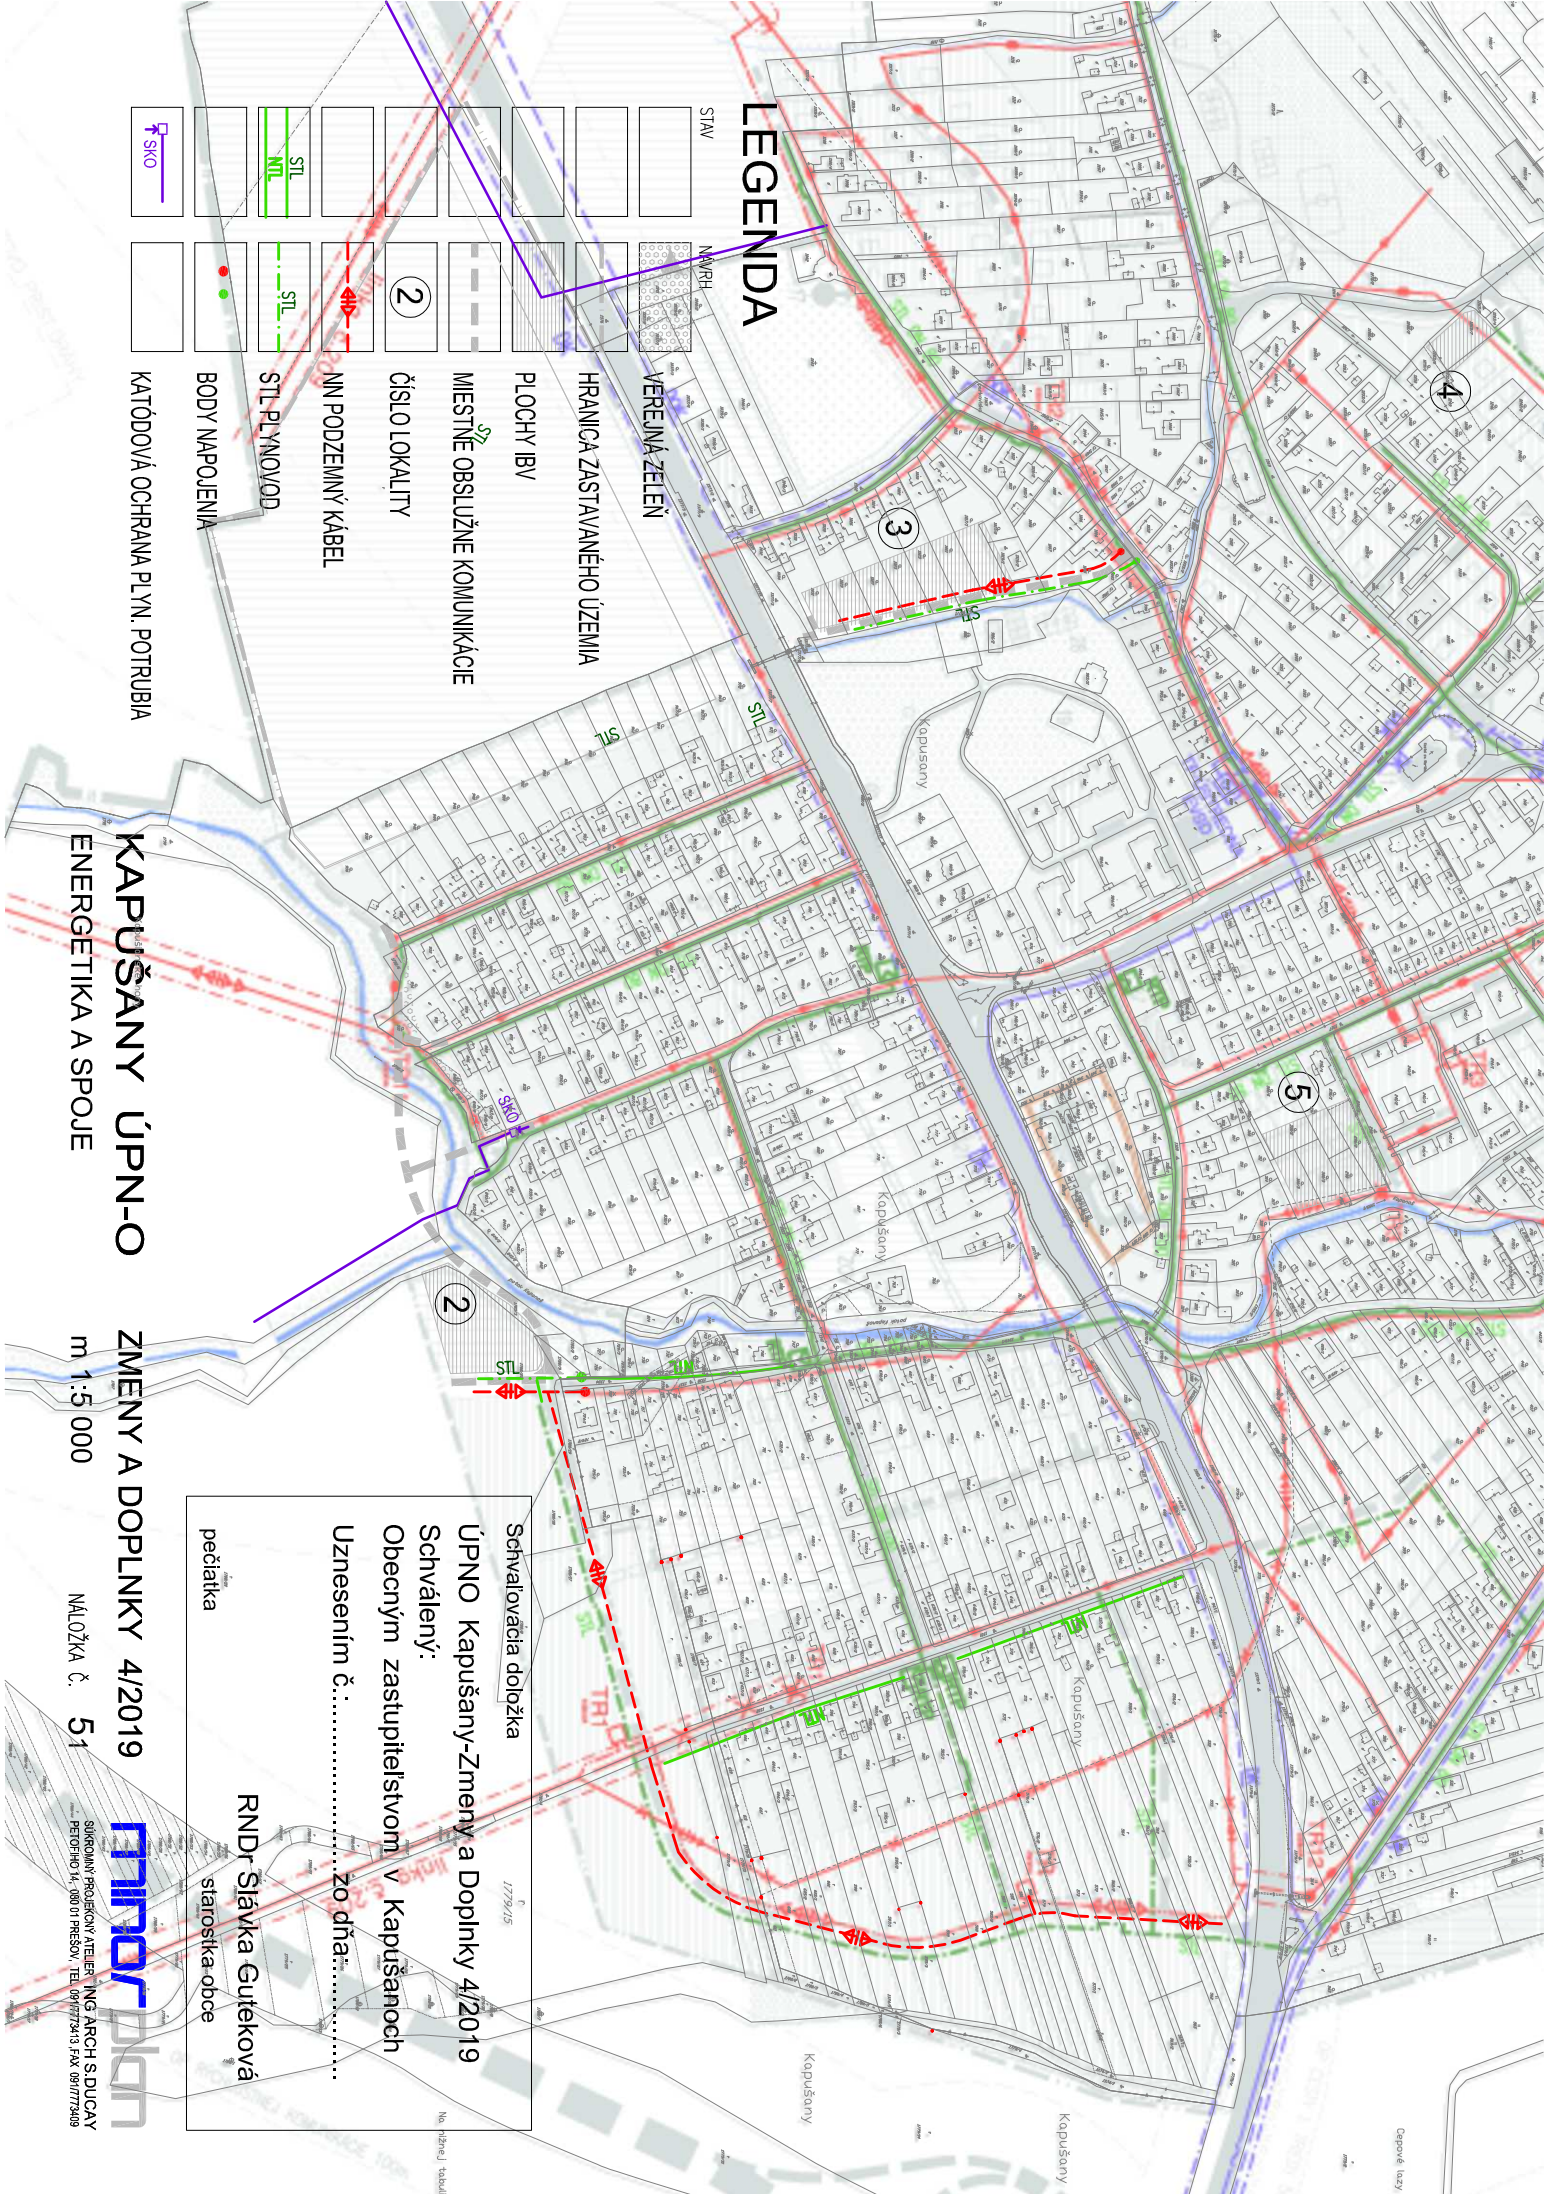

**KAPUŠANY ÚPN-O**  
ENERGETIKA A SPOJE

**ZMĚNY A DOPLNKY 4/2019**  
m 1:5 000

Schvalovacia doložka  
1779/15  
ÚPNO Kapušany-Zmeny a Doplnky 4/2019  
Schválený:  
Obecným zastupiteľstvom v Kapušanoch  
Uznesením č.: ..... zo dňa: .....

RNDr. Slávka Guteková  
starostka obce

pečiatka

**MINOR**  
SÚKROMNÝ PROJEKČNÝ ATÉLIER ING. ARCH. S. DUCAY  
PETROHO 14, 080 01 PRÁSOV, TEL. 097/772313, FAX. 097/772319