


Zmeny a doplnky č.6

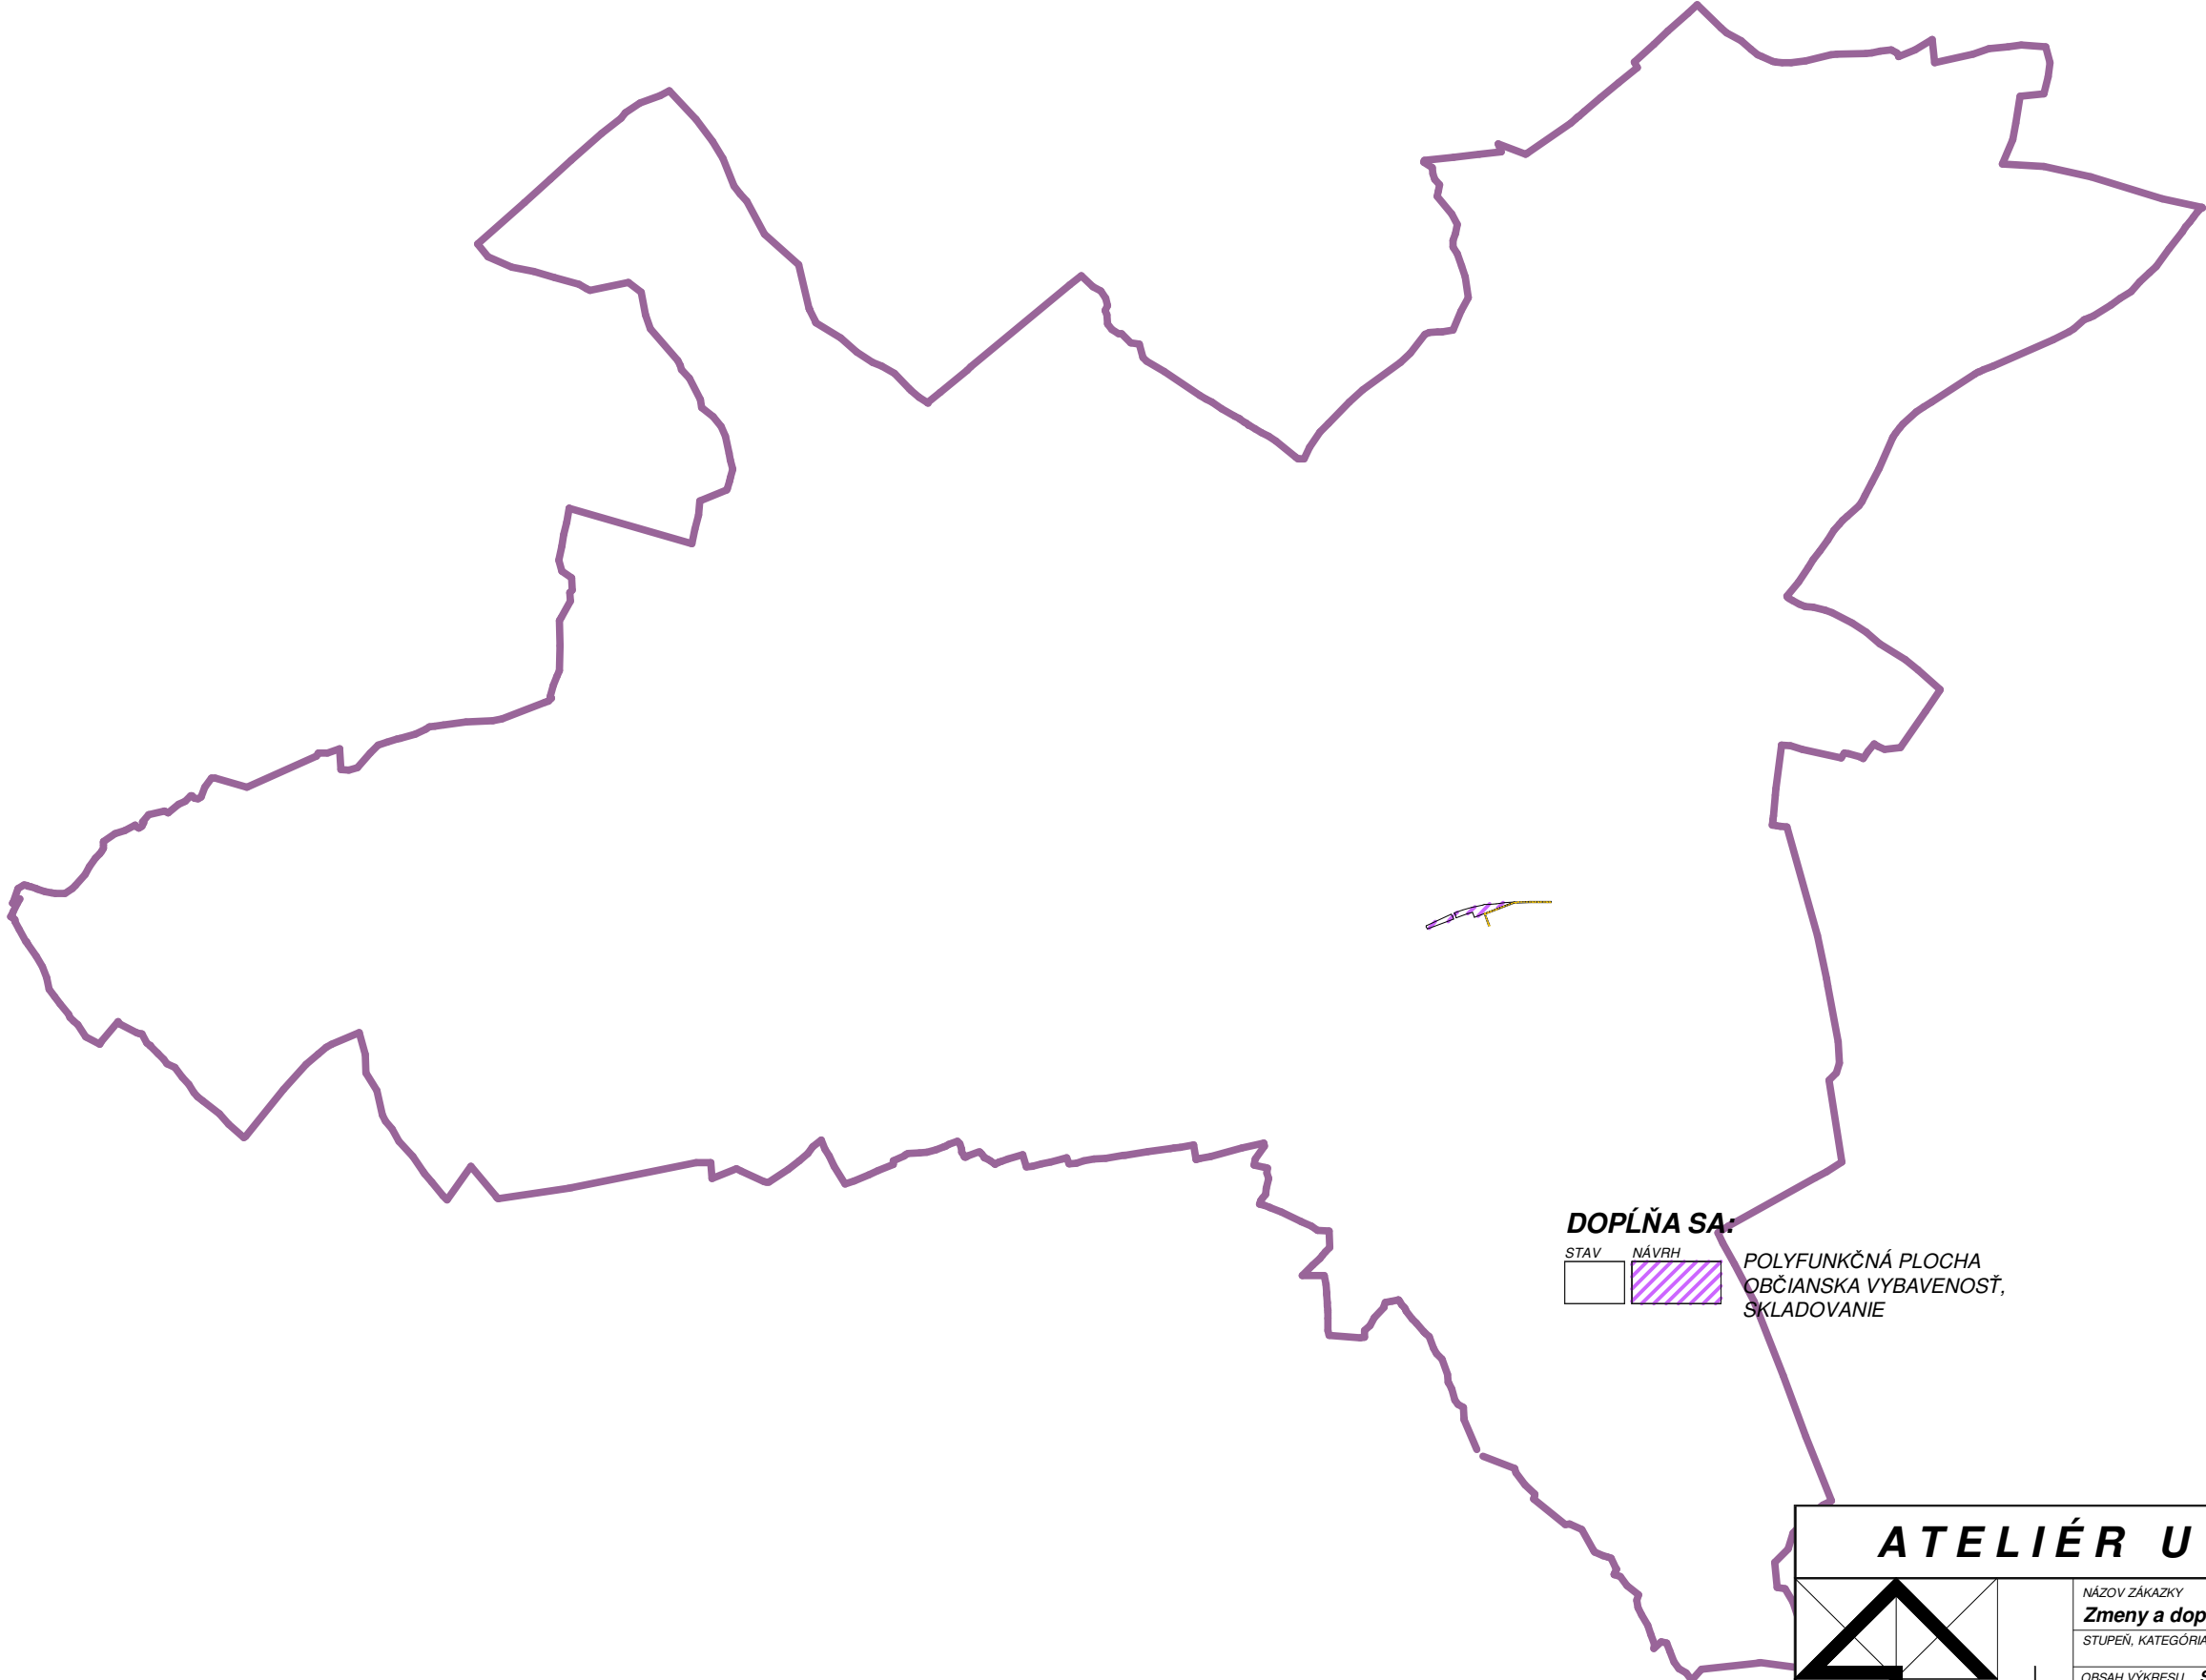

ATELIÉR URB E K O, s.r.o.			
	NÁZOV ZÁKAZKY Zmeny a doplnky č. 6 ÚPN obce KAPUŠANY		OBSTARÁVATEĽ Obec KAPUŠANY
	STUPEŇ, KATEGÓRIA NÁVRH		DÁTUM 10/2024
OBSAH VÝKRESU SCHÉMA ZÁVÄZNYCH ČASŤÍ VEREJNOPROSPEŠNÉ STAVBY		MIERKA -	
HLAVNÝ RIEŠITEĽ Ing.arch.Vladimír Ligus	SPRACOVATEĽ	KRESLIL Kačmariková Janka	ČÍSLO VÝKRESU náložka schemy