


# Zmeny a doplnky č.6

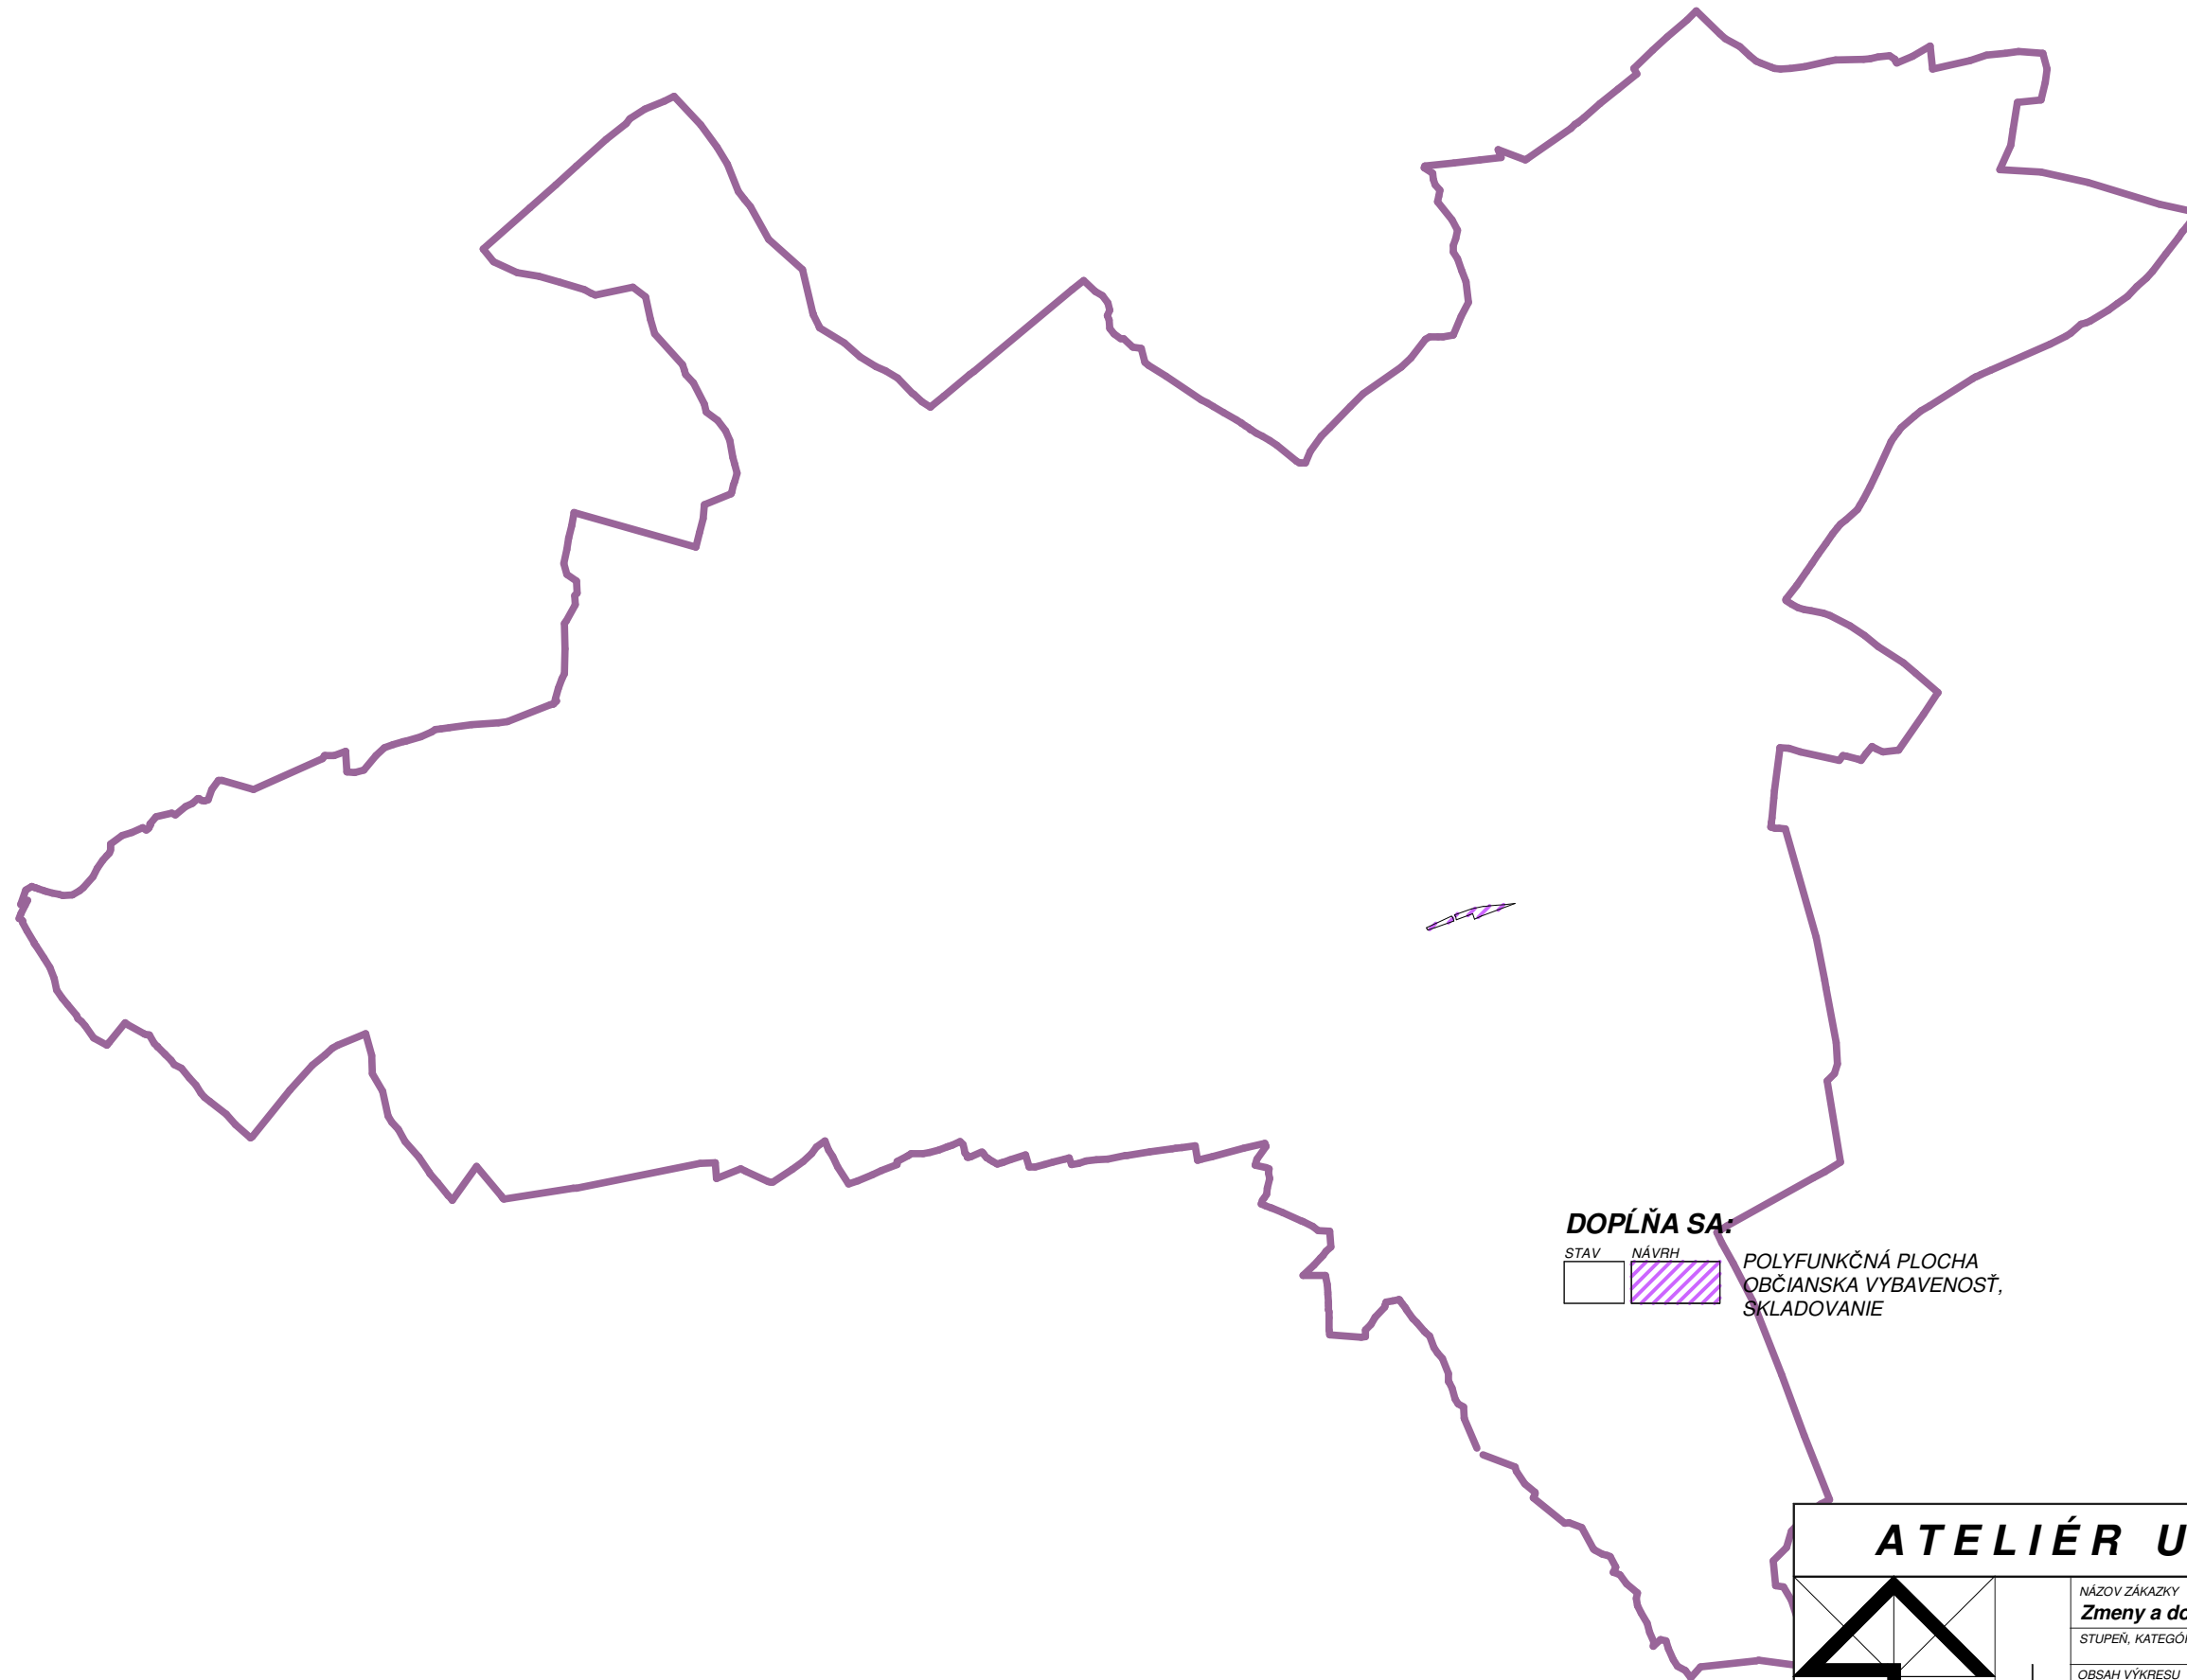

### DOPLŇA SA:

STAV    NÁVRH    POLYFUNKČNÁ PLOCHA  
OBČIANSKA VYBAVENOSŤ,  
SKLADOVANIE

<b>ATELIÉR URB E K O, s.r.o.</b>			
	NÁZOV ZÁKAZKY <b>Zmeny a doplnky č. 6 ÚPN obce KAPUŠANY</b>	OBSTARÁVATEL Obec KAPUŠANY	
	STUPEŇ, KATEGÓRIA NÁVRH	DÁTUM 03/2024	
OBSAH VÝKRESU <b>SCHÉMA ZÁVÄZNÝCH ČASŤÍ VEREJNOPROSPEŠNÉ STAVBY</b>	MIERKA -		
HLAVNÝ RIEŠITEĽ Ing.arch.Vladimír Ligus	SPRACOVATEĽ	KRESLIL Kačmariková Janka	ČÍSLO VÝKRESU <b>náložka schémy</b>