
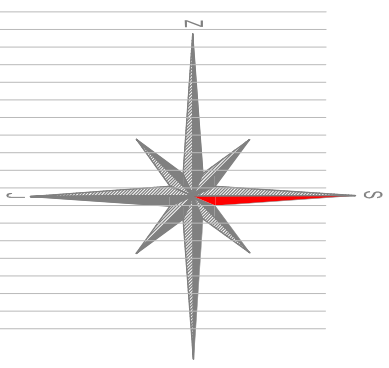


KAPUŠANY UPNZ - OBYTNÁ ZÓNA NA NIŽNEJ TABULI

SCHEMA ZÁVAZNÝCH ČASTÍ A VEREJNOPROSPEŠNÝCH STAVIEB

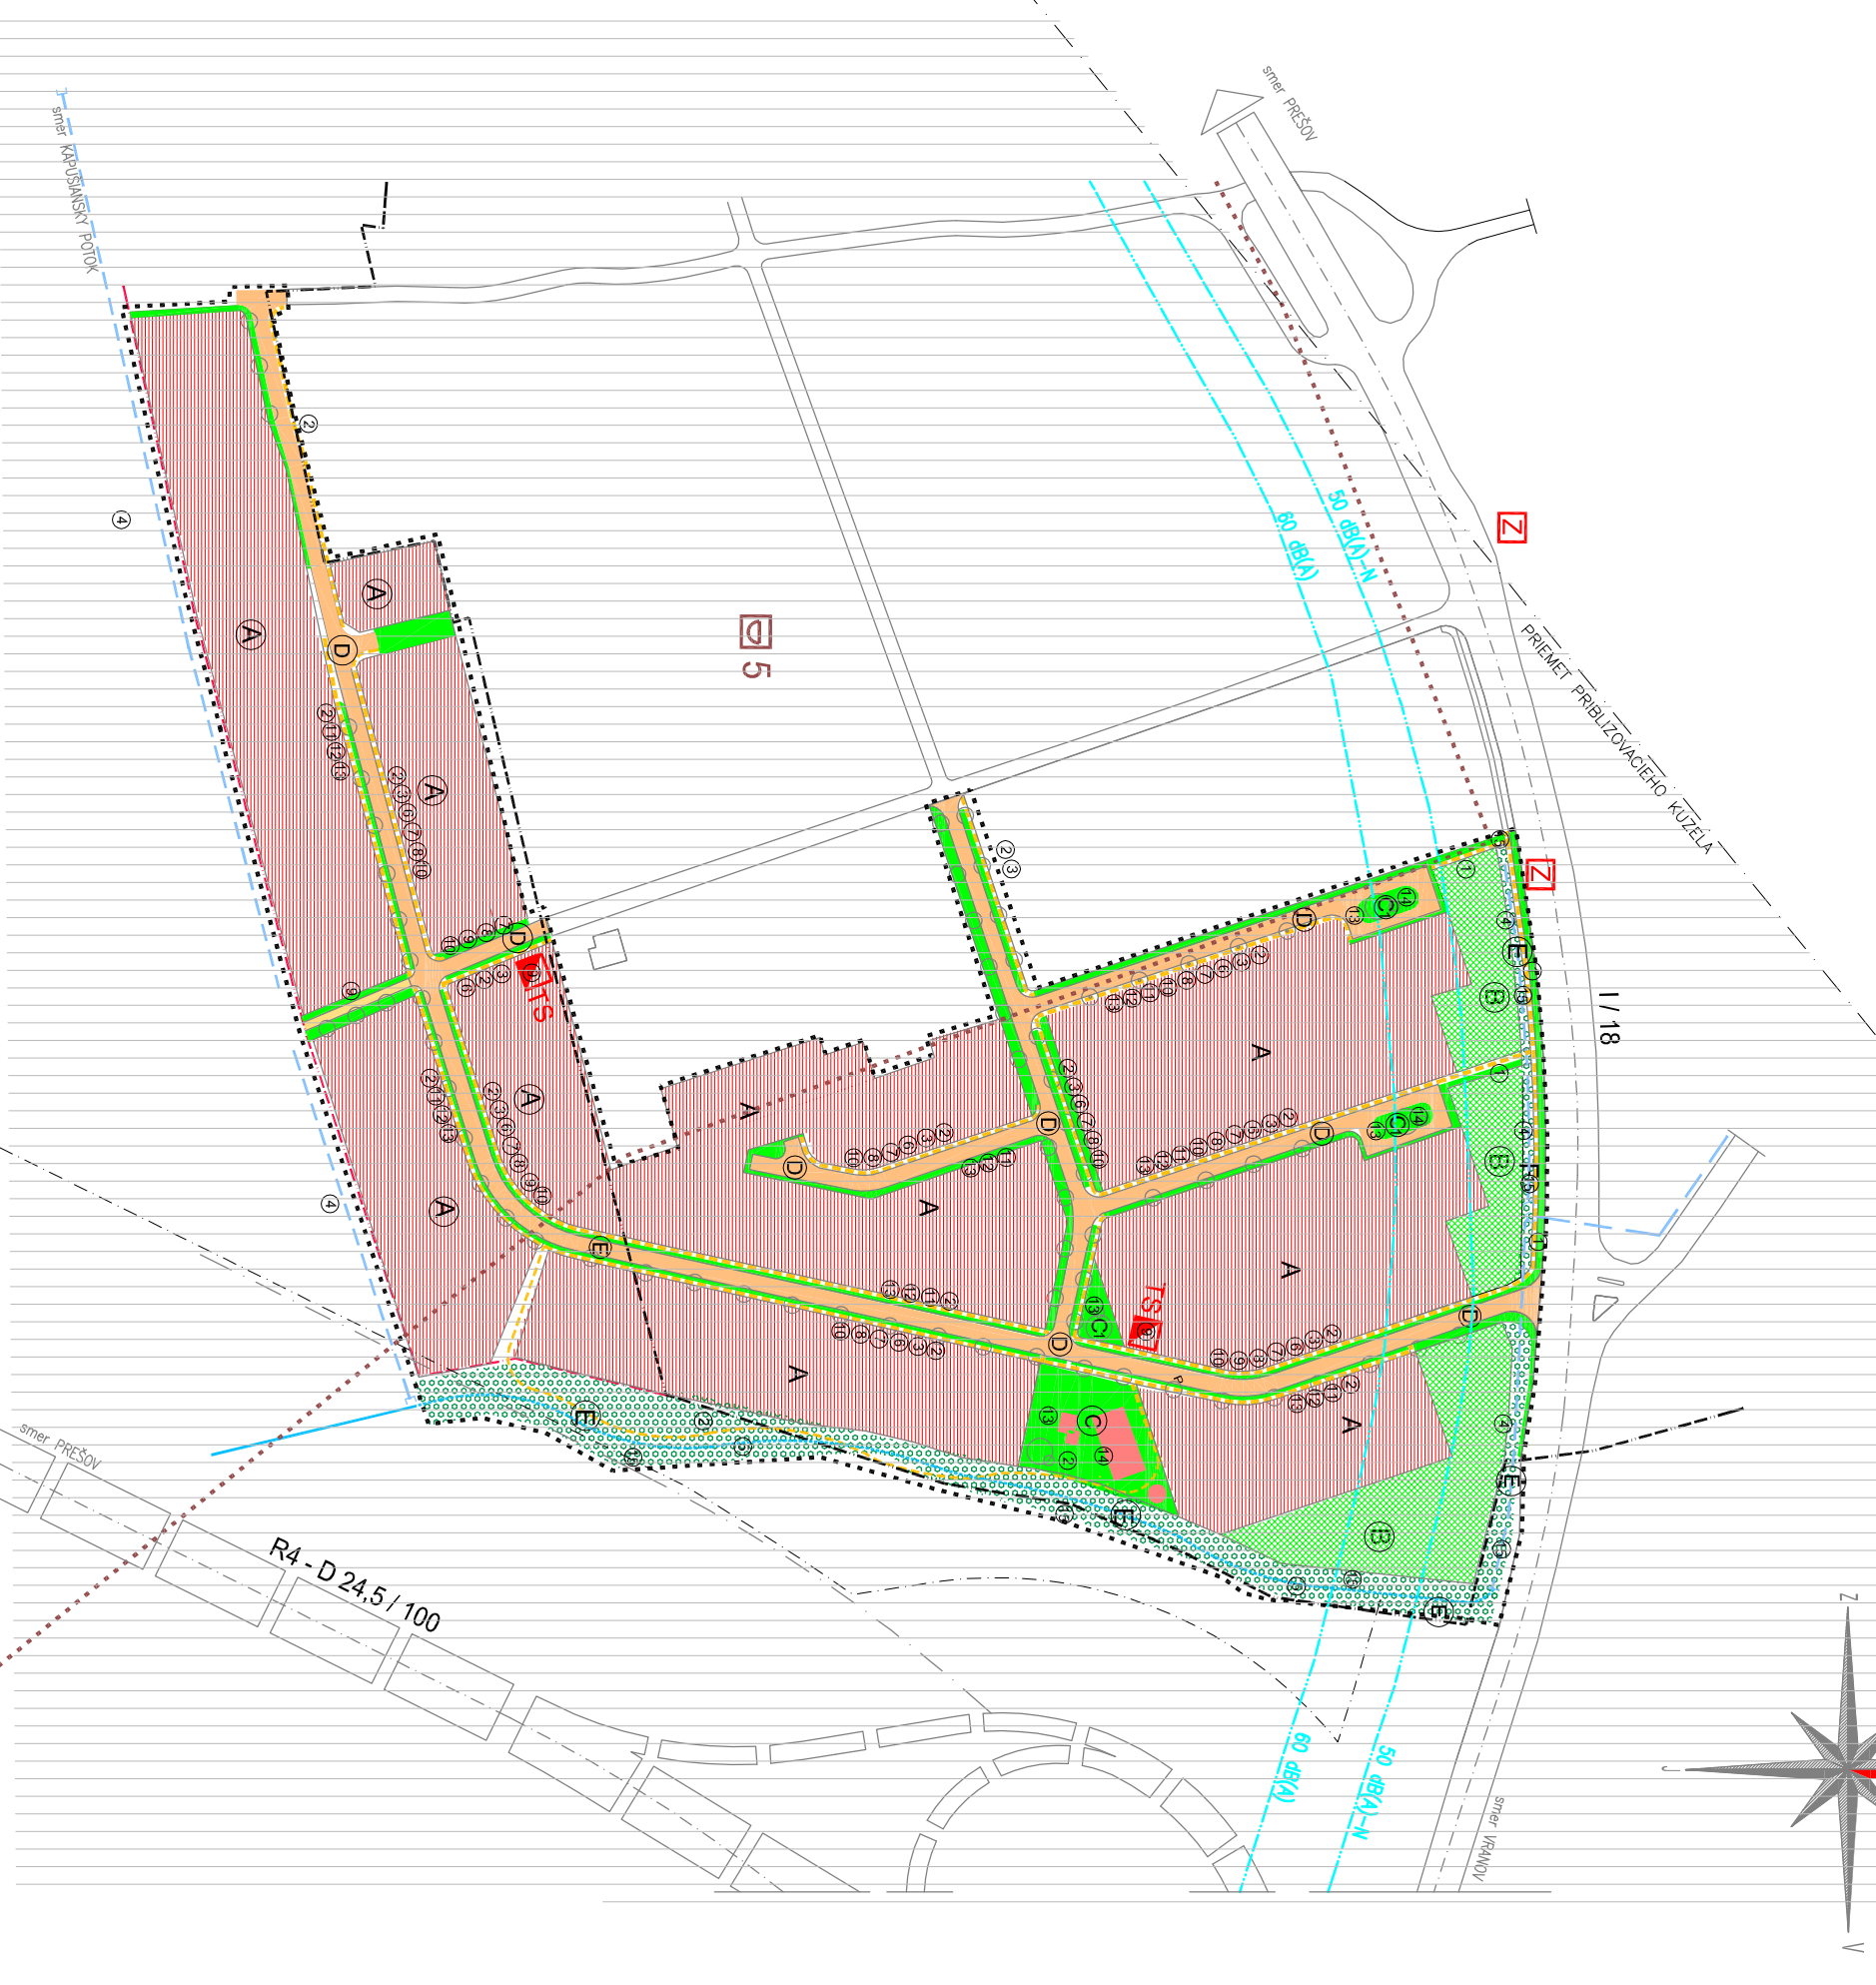

VEREJNOPROSPEŠNÉ STAVBY

- 1 REALIZÁCIA PEŠÍCH PRÍSTUPOVÝCH KOMUNIKÁCIÍ K ZASTÁVKAM V KORIDORE CESTY I/18
- 2 REALIZÁCIA PEŠÍCH KOMUNIKÁCIÍ A PRIESTRANSTVIEV
- 3 REALIZÁCIA MIESTNÝCH OBSLUŽNÝCH KOMUNIKÁCIÍ
- 4 REKONŠTR. A REALIZÁCIA ZÁCHYT. PŘEKOP DAŽĎOVÝCH VOD
- 5 ÚPRAVA KORÝTA JESTVUJÚCEHO VODNÉHO TOKU
- 6 REALIZÁCIA SYSTÉMU ODVEDENIA DAŽĎOVEJ VODY (KANALIZÁCIE)
- 7 REALIZÁCIA VODOVODNEJ SIETE
- 8 REALIZÁCIA SPŔAŠKOVEJ KANALIZUÁCIE
- 9 VYSTAVBA NOVÝCH TR A PRÍPOJNÝCH VN VEDENÍ
- 10 REALIZÁCIA DISTRIBUČNÝCH NN ROZVODOV A VO
- 11 PLYNOFIKÁCIA JESTVUJÚCEJ NAVRHOVANEJ ZASTAVBY
- 12 REALIZÁCIA TELEKOMUNIKAČNÝCH VEDENÍ A ZARIADENÍ
- 13 REALIZÁCIA VEREJNEJ ZELENE ULIČNÝCH KORIDOROV A PRIESTRANSTVIEV
- 14 REALIZÁCIA IHRISKÁ PRE DETI ŠKOLSKÉHO A PŘEDŠKOLSKÉHO VEKU
- 15 REKONŠTR. JESTV. A VÝSADBA NAVRHOV. PŔAČH IZOLAČ. A SPŘEVODNEJ ZELENE

REGULOVANÉ PLOCHY

- A PLOCHY SAMOSTATNE STOLAJACICH RODINNÝCH DOMOV
- B PLOCHY ZÁHRAD
- C PLOCHY VEREJNEJ PARKOVEJ ZELENE A IHRISK
- C-1 PLOCHY VEREJNEJ PARKOVEJ ZELENE
- D PLOCHY VEREJNÝCH PRIESTRANSTVIEV A SPŘEVODNEJ ULIČNEJ ZELENE
- E PLOCHY IZOLAČNEJ A SPŘEVODNEJ ZELENE VOD. TOKU

LEGENDA

STAV	NÁVRH
	HRANICA RIEŠENÉHO ÚZEMIA
	HRANICA ZASTAVANÉHO ÚZEMIA
	OCHRANNÉ PÁSMA
	PLOCHY SAMOSTATNE STOLAJACICH RD
	VODNÝ TOK ÚPRAVA KORÝTA
	PLOCHY OBČIANSKEJ VYBAVENOSTI
	PLOCHY ZÁHRAD
	PLOCHY VEREJNEJ ZELENE
	PLOCHY IZOLAČNEJ A SPŘEVODNEJ ZELENE
	PLOCHY IHRISK
	PEŠIE KOMUNIKÁCIE A PLOCHY
	MIESTNE OBSLUŽNÉ KOMUNIKÁCIE
	ÚČELOVÁ KOMUNIKÁCIA
	ZASTÁVKY SAD
	TRANSFORMAČNÁ STÁNICA
	ZACHYTNÉ A ODVÁDZAJE PŘEKOPY