


PRIEČNY REZ KORIDOROM SLEPEJ ULICE – jednopruhová cesta, stromová výsadba v zelenom pás

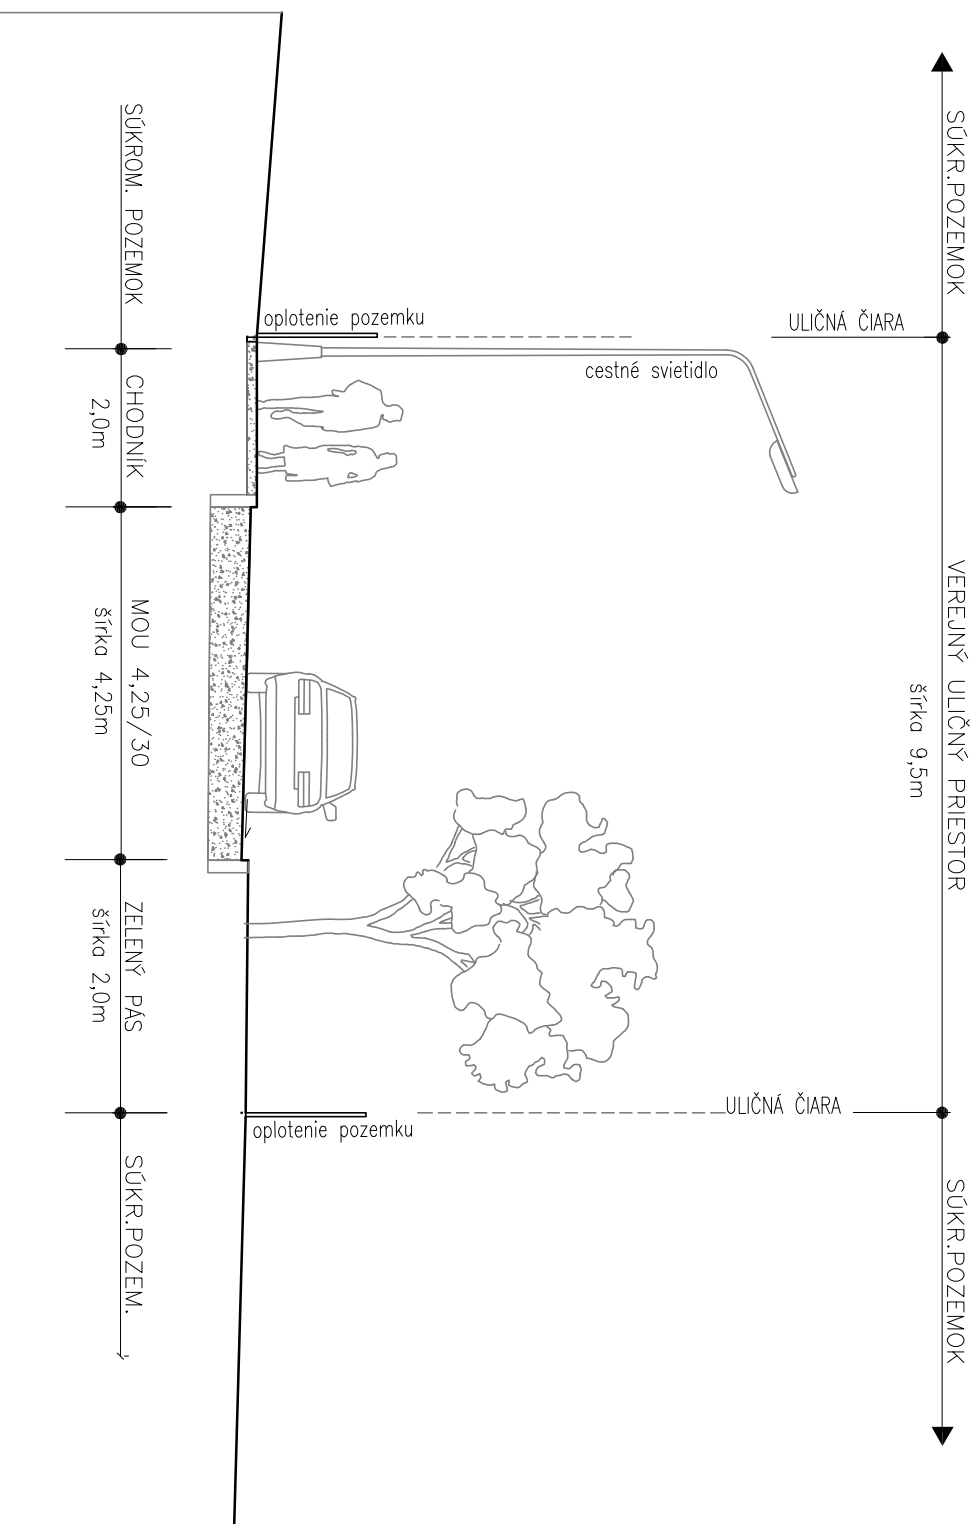

KAPUŠANY - IBV NA NIŽNEJ TABULI

ÚZEMNÝ PLÁN ZÓNY

v.č. 92