
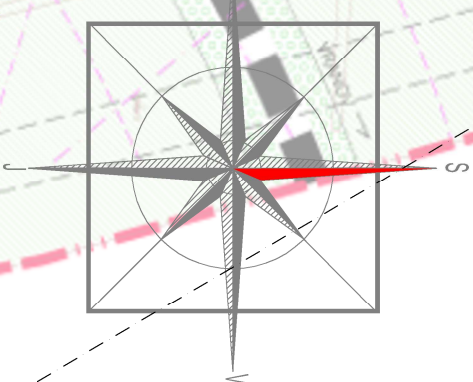


KAPUŠANY OBYTNÁ ZÓNA NA NIŽNEJ TABULI

ÚZEMNÝ PLÁN ZÓNY

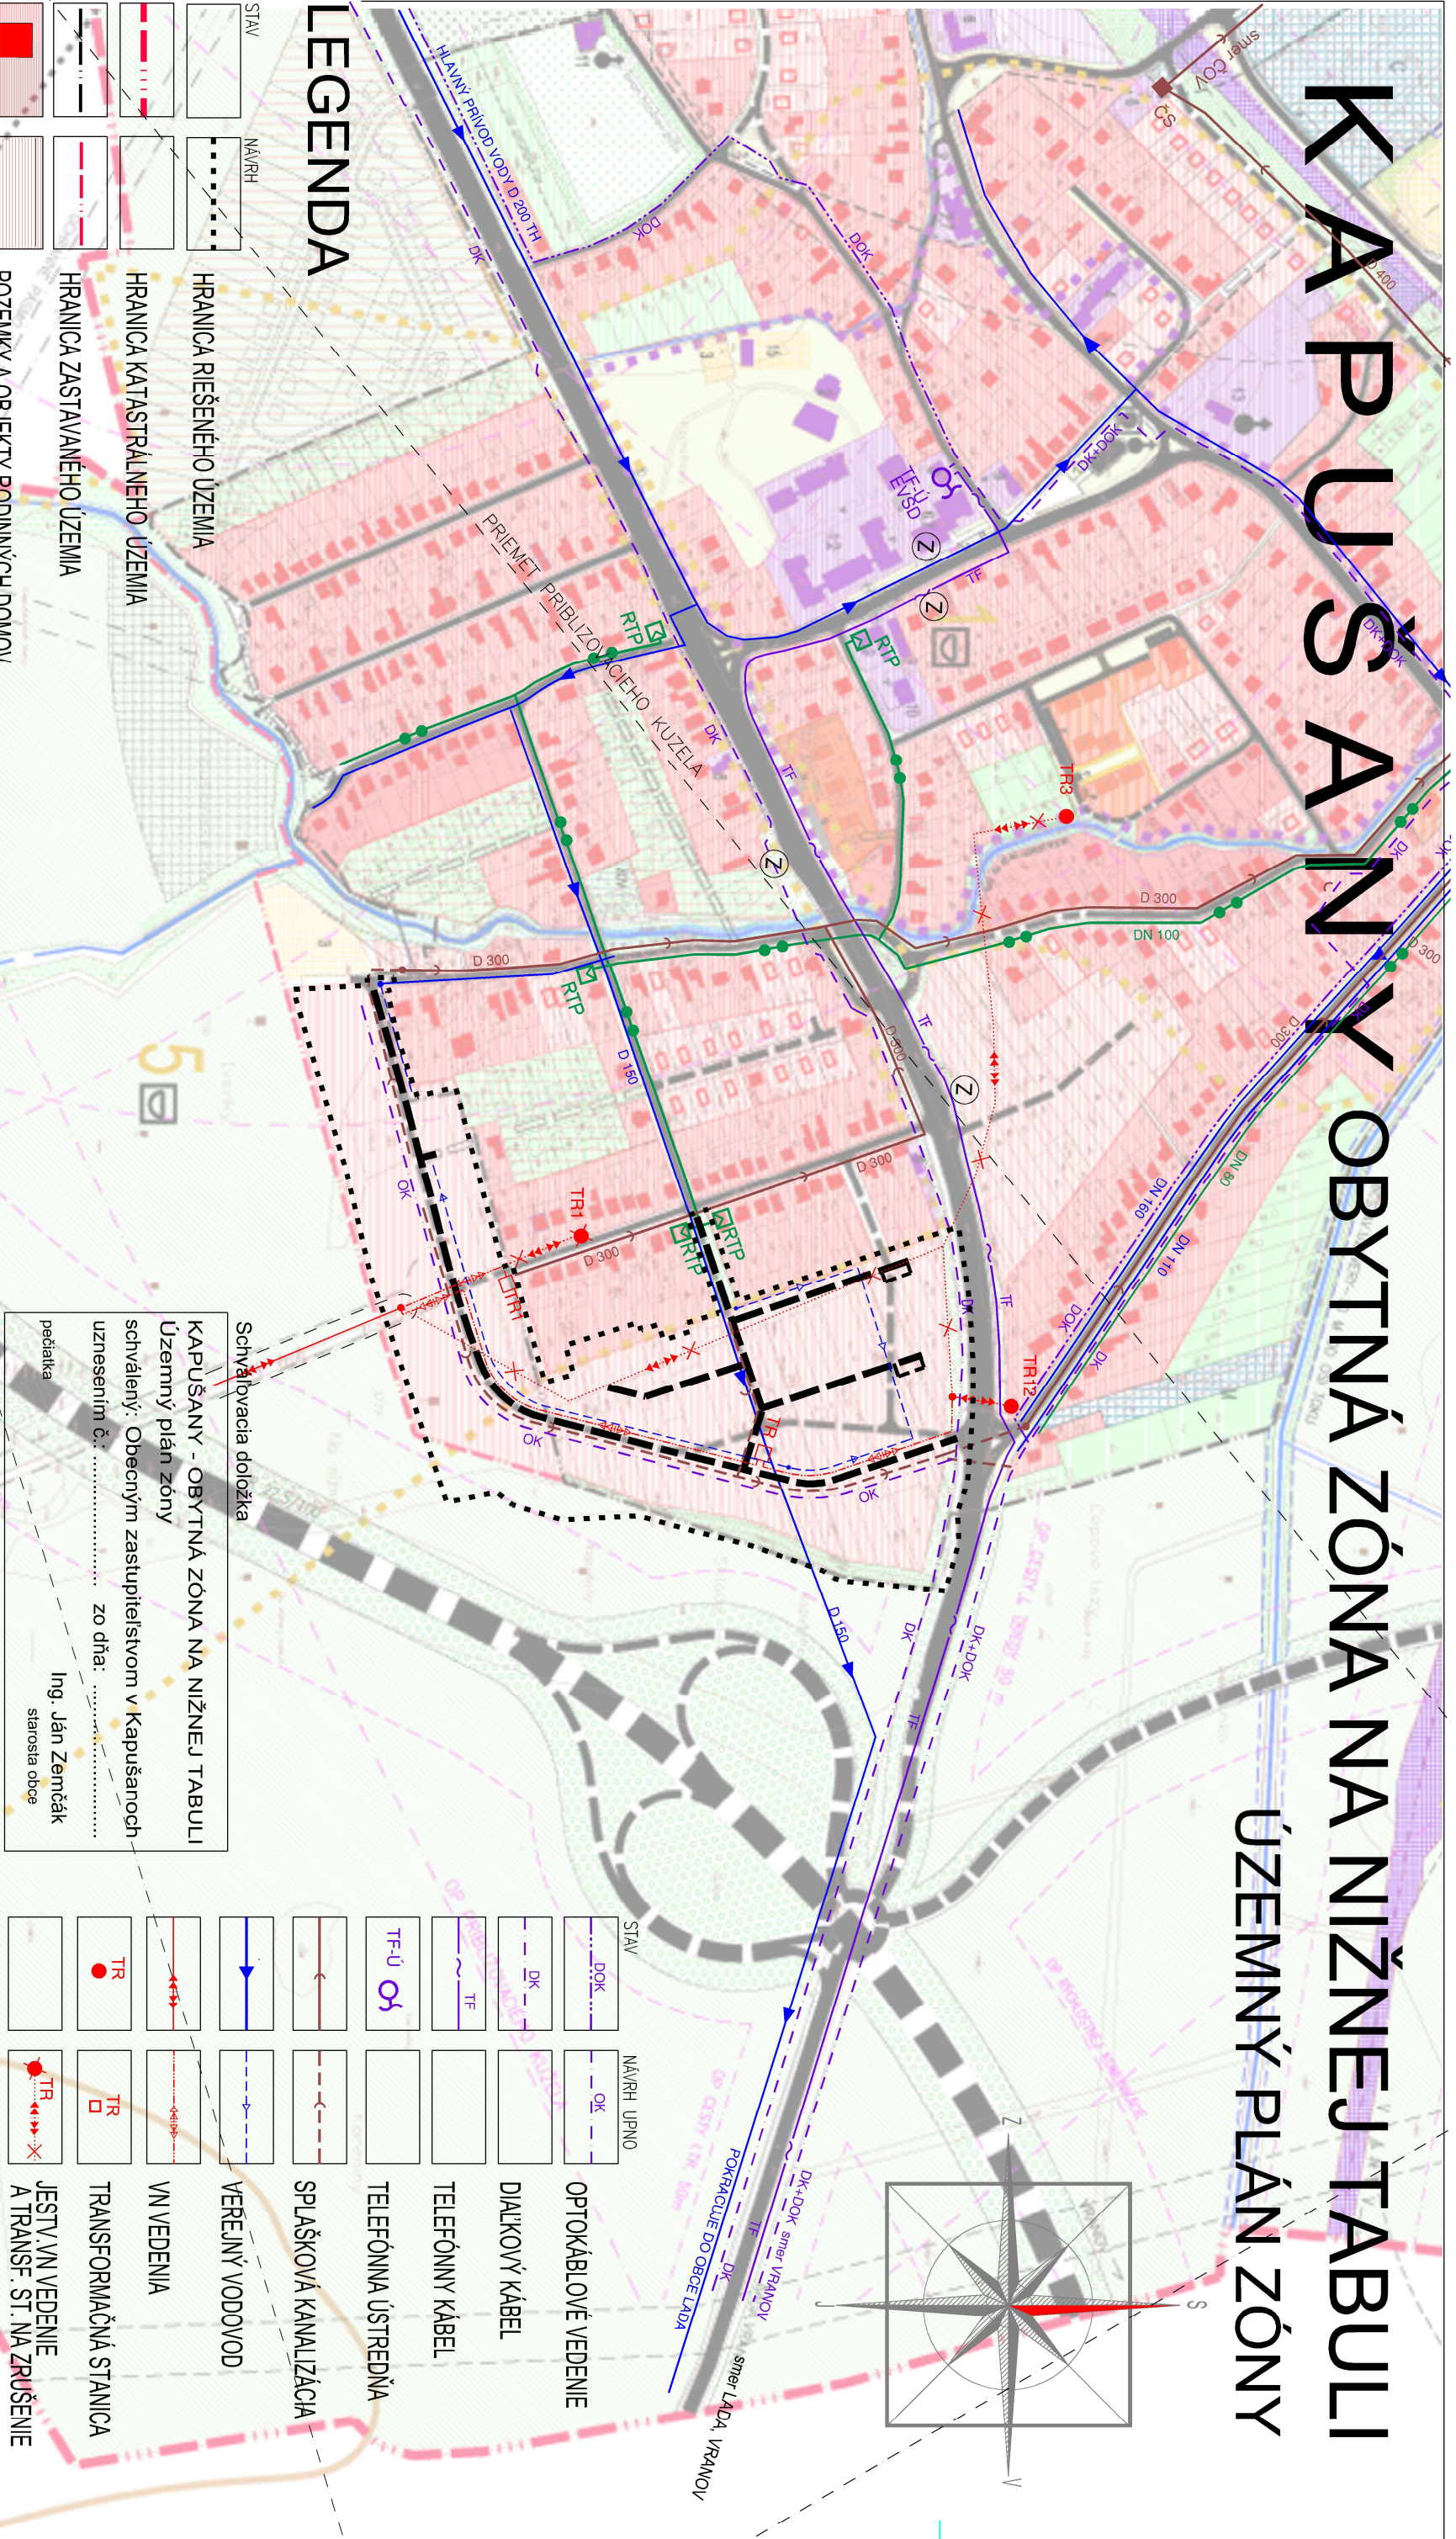

LEGENDA

STAV	NÁVRH

STAV	NÁVRH

Schválavacia doložka
KAPUŠANY - OBYTNÁ ZÓNA NA NIŽNEJ TABULI
 Územný plán zóny
 schválený: Obecným zastupiteľstvom v Kapušanoch
 uznesením č.: zo dňa:
 Ing. Ján Zemčák
 starosta obce
 pečiatka

STAV	NÁVRH	STAV	NÁVRH

KAPUŠANY OBYTNÁ ZÓNA NA NIŽNEJ TABULI ÚZEMNÝ PLÁN ZÓNY		SPRACOVATEL mpplan SÚKROMNÝ PROJEKČNÝ ATÉLIER ING. ARCH. S. DUCÁČY SAZAVSKÉHO 30 08001 PREŠOV TEL. 091773311 FAX 091773310	
NÁZOV ZÁKAZNÝ STUPEŇ	ŠIRŠIE VZŤAHY	OBRÁB./ATEL.: obec KAPUŠANY OBEČNÝ ÚRAD KAPUŠANY, HLAVNÁ 104/6, 08212 KAPUŠANY	DATUM : MIERKA : FORMÁT : Č. VÝKRESU:
OBR. VÝKRESU URBANIZMUS, EKOLÓGIA	DOPRAVA ING. VLADIMÍR KMEC	ELITELEKOMUNIKÁCIE ING. DANIEL PREVIŤNÁK	VODNÉ HOSP., PLN ING. ŠTEFAN SEMÁJ
XII. 2023	1 : 5 000	2 X A4	1