LEGENDA

SO 01 - ZÁPADNÁ VEŽA PALÁCA

SO 02 - OBJEKT SPRÁVY HRADU- INFOCENTRUM

SO 03 - VONKAJŠIE SCHODISKO - VSTUP

SO-04 - VSTUPNÁ BRÁNA PREDHRADIA

SO-05 - Vyhliadková lavička východnej strany predhradia

SO-06 - Severná hospodárska budova predhradia

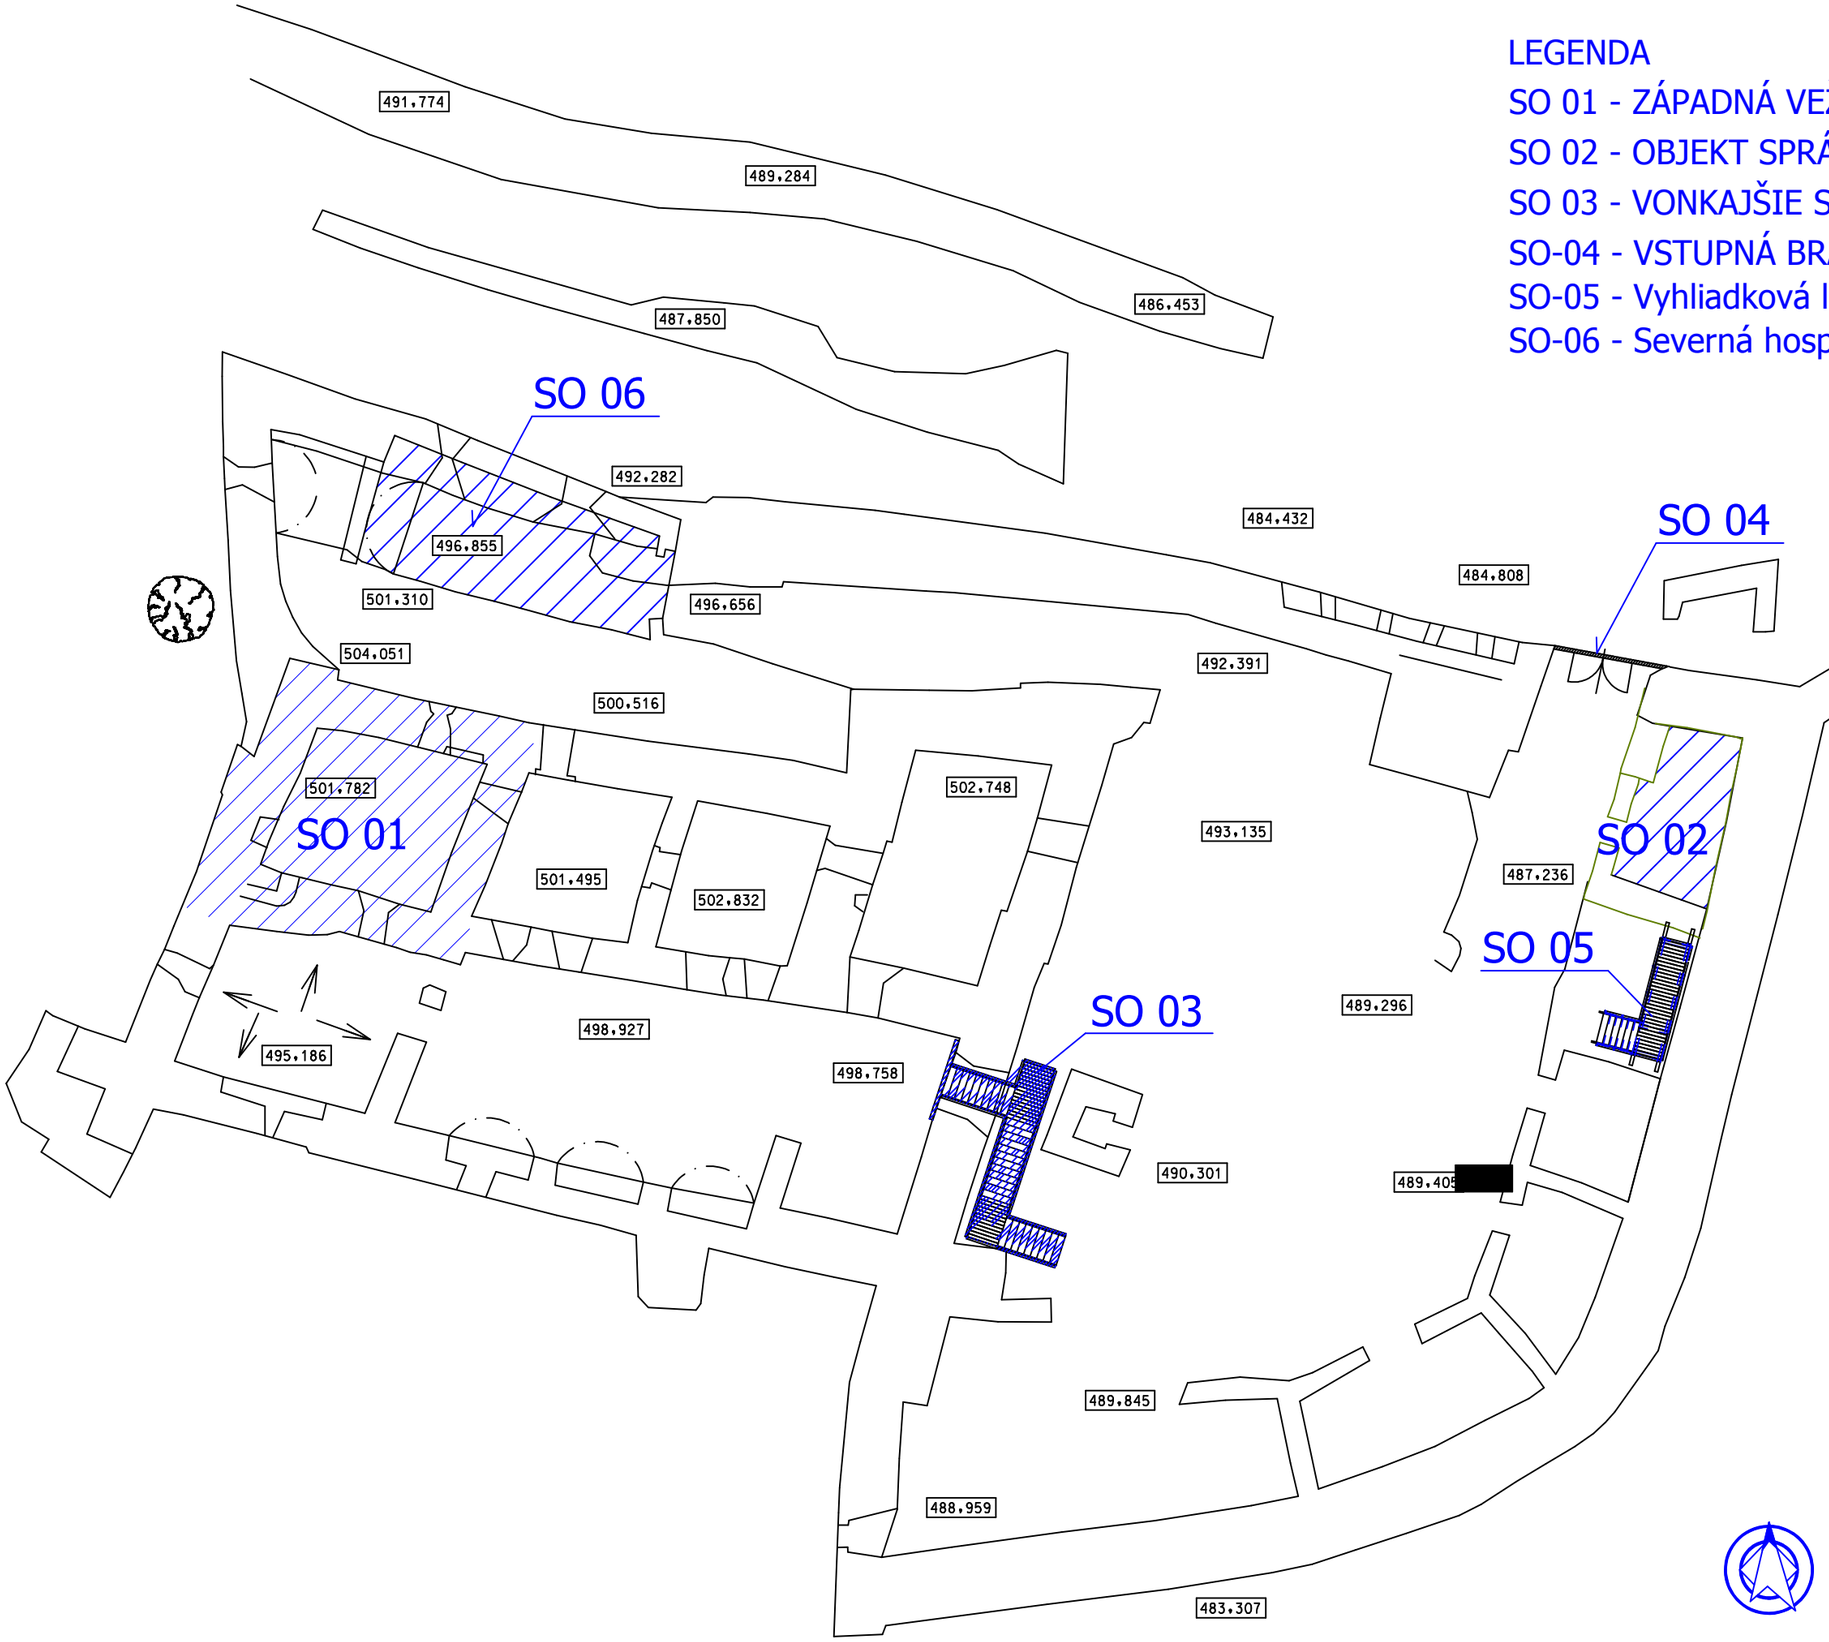

No.:	REV MARK	REVISION DESCRIPTION	REV. DATE

Mierka: 1:250
Scale:

Stupeň: RP
Processing degree:

Rozmery výkr.: Draw. size: 420 x 297 mm

Ing. Ľuboš Fornadel'
slovenská 46
082 12 kapušany
tel.:+421-(0)918 473 640
lubosfornadel@gmail.com

Dátum: Date:	09/2019	Meno: Name:	Podpis: Sign.
Kresili: Drawned By:	Ing.Ľuboš Fornadel'		
Kontrolovali: Checked By:	Ing.Ľuboš Fornadel'		

Objednávateľ
Investor:
Obec Kapušany, Obecný úrad Kapušany, Hlavná 104/6, 082 12 Kapušany

Miesto stavby:
Construction site:
Kapušany, k.ú. Kapušany

Názov akcie:
Job Name:
NKP Hrad Kapušany

Objekt:
Object:
SO-06 - Severná hospodárska budova predhradia

Názov výkresu:
Drawing Name:
SITUÁCIA

Dr.Nr: Revízia Rev: —

Č. výkresu: 01