


# KAPUŠANY - OBYTNÁ ZÓNA NA NIŽNEJ TABULI

## ÚZEMNÝ PLÁN ZÓNY

### M 1 : 1 000

Cepové lazy

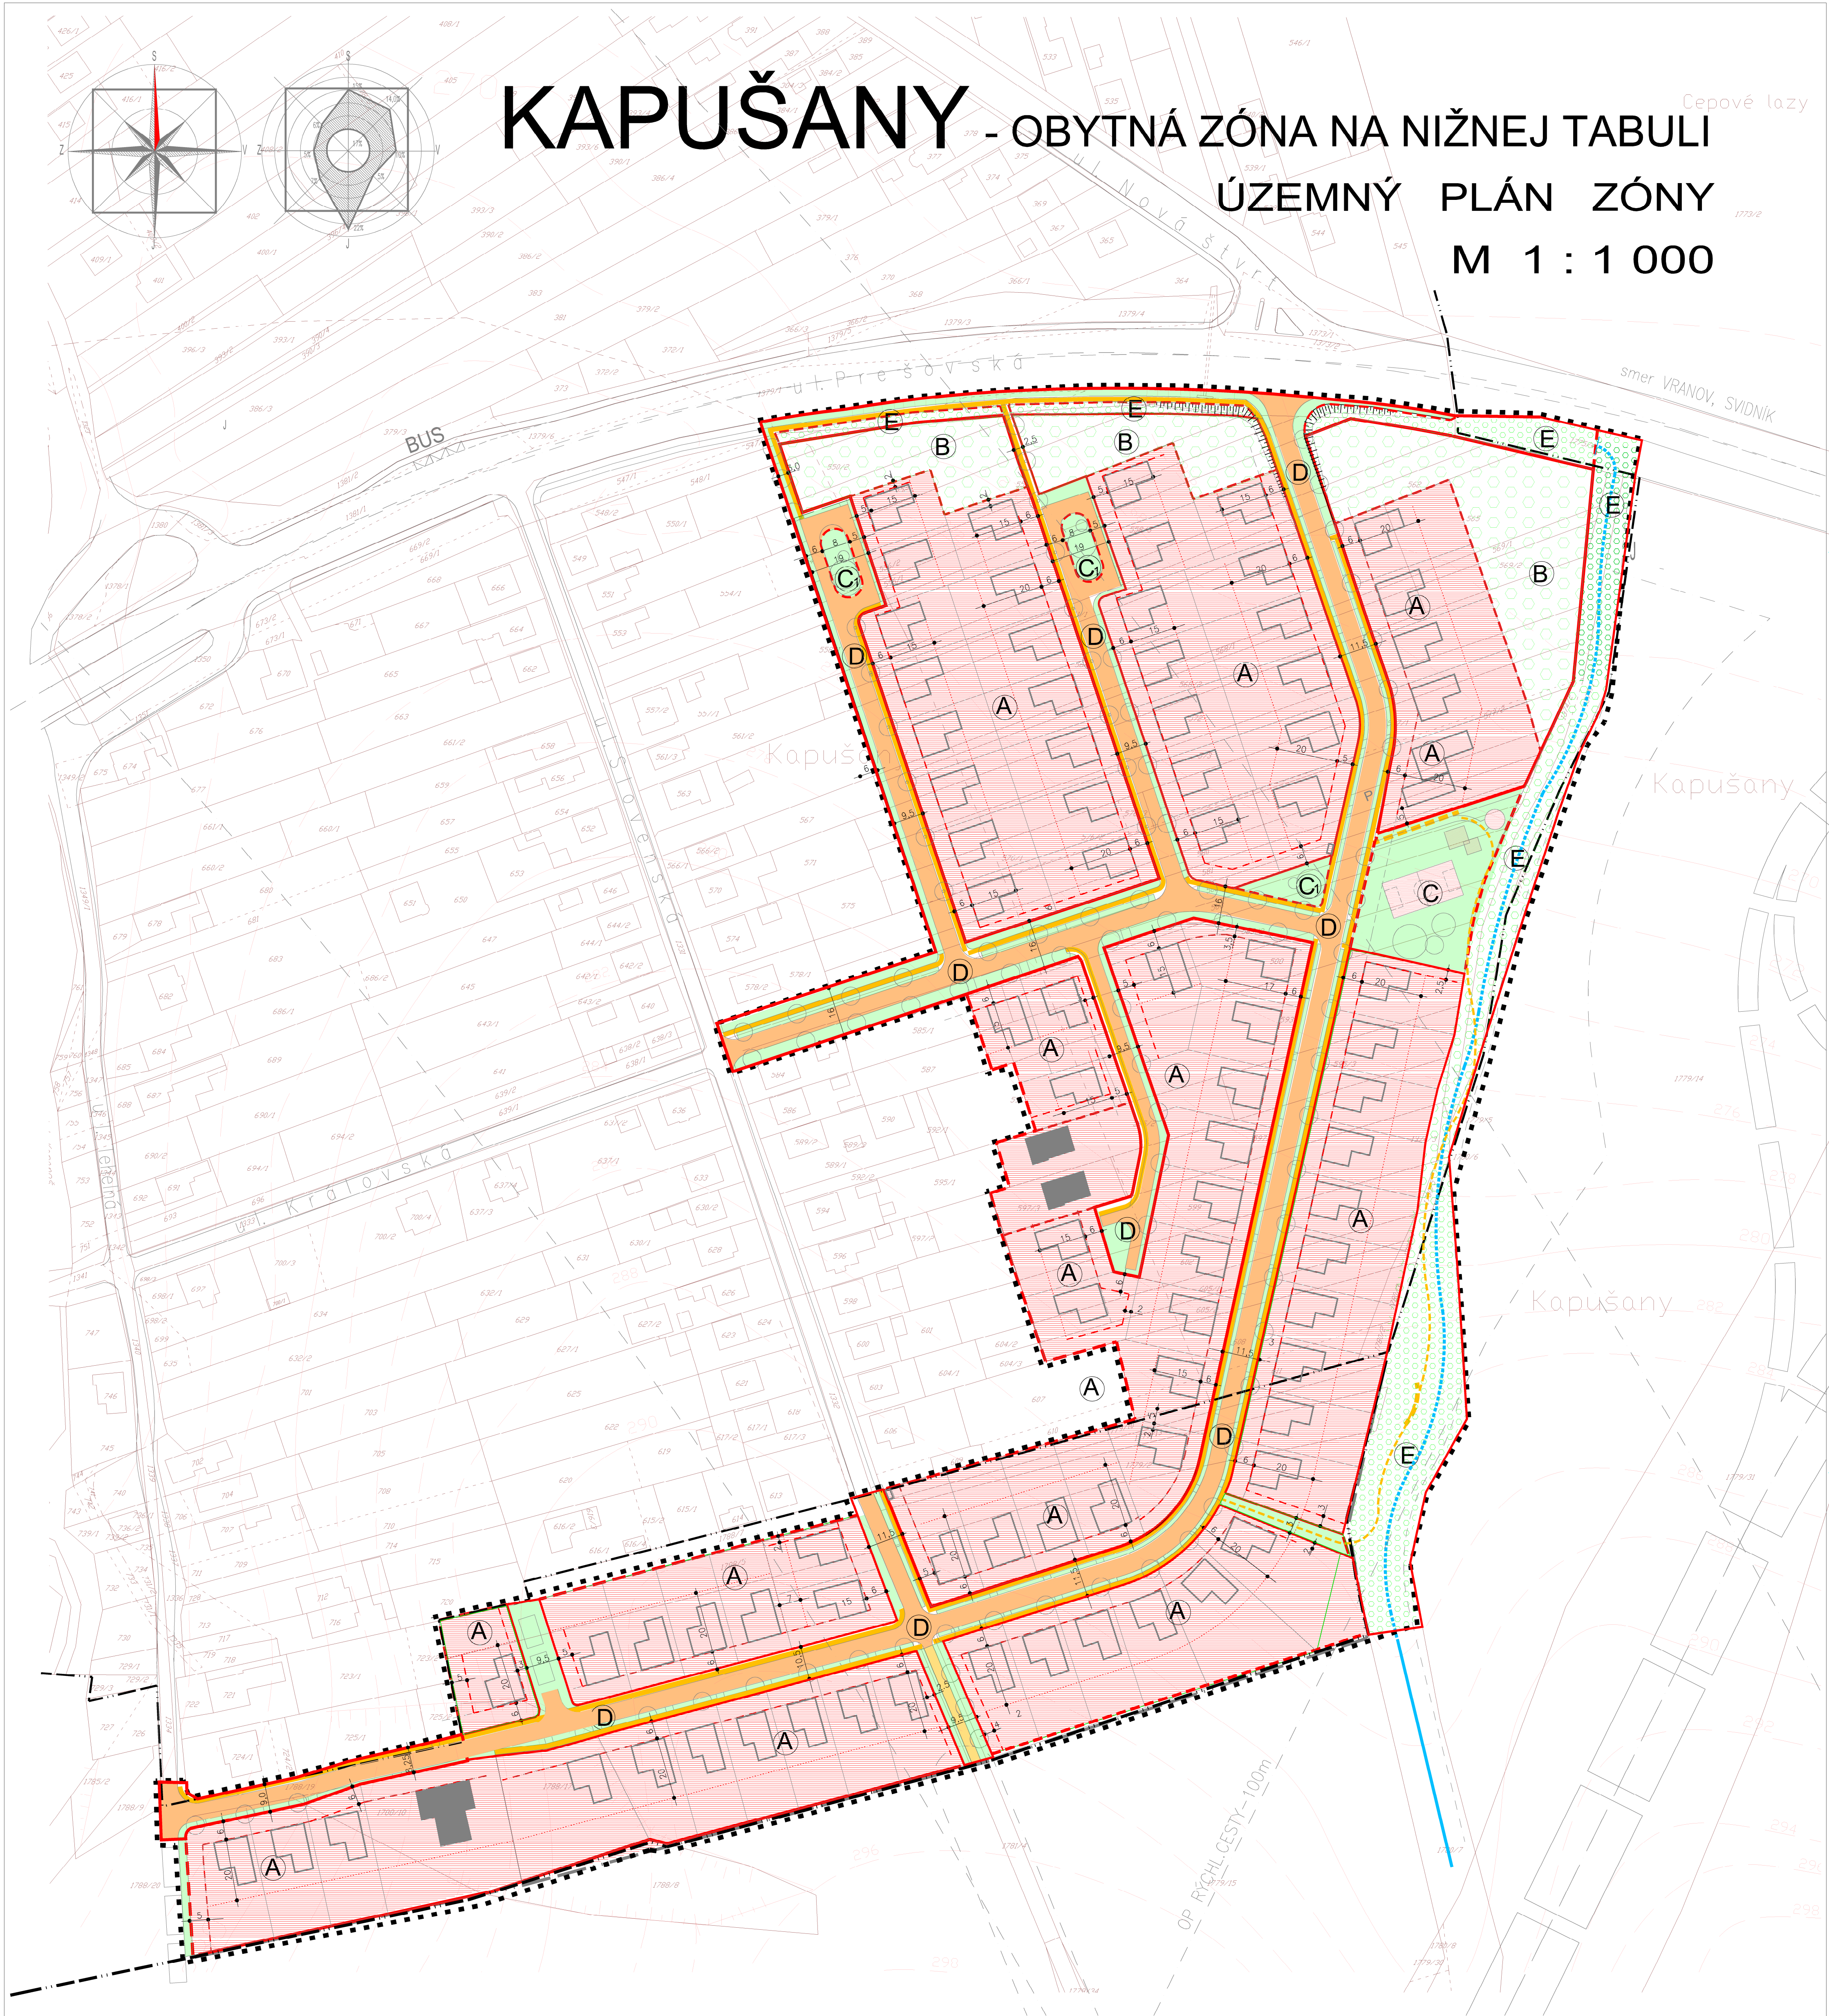

### LEGENDA

	<b>NÁVRH</b>		<b>REGULOVANÉ PLOCHY</b>
			<b>A</b> PLOCHY SAMOSTATNE STOJACÍCH RODINNÝCH DOMOV
			<b>B</b> PLOCHY ZÁHRAD
			<b>C</b> PLOCHY VEREJNEJ PARKOVEJ ZELENE A IHRISK
			<b>D</b> PLOCHY VEREJNÝCH PRIESTRANSTEV, KOMUNIKÁCIÍ A SPRIEVODNEJ ULIČNEJ ZELENE
			<b>E</b> PLOCHY IZOLAČNEJ A SPRIEVODNEJ ZELENE VOD. TOKU

Schváľovacia doložka

KAPUŠANY - OBYTNÁ ZÓNA NA NIŽNEJ TABULI  
 Územný plán zóny  
 schválený: Obecným zastupiteľstvom v Kapušanoch  
 uznesením č.: ..... zo dňa: .....

pečiatka Ing. Ján Zemčák  
 starosta obce

NÁZOV ZÁKAZY	<b>KAPUŠANY OBYT. ZÓNA NA NIŽNEJ TABULI</b>	SPRACOVATEL	<b>minorplan</b>
STUPEŇ	ÚZEMNÝ PLÁN ZÓNY	SKUPINOVÝ PROJEKČNÝ ATÉLIER	ING. ARCH. S. DUCAY
OBŠAH VÝKRESU	NÁVRH PRIESTOROVEJ A FUNKČNEJ REGULÁCIE	OBECNÝ ÚRAD KAPUŠANY, HLAVNÁ 1046, 082 12 KAPUŠANY	Č. VÝKRESU
URBÁNNOS. EKOLÓGIA	DOPRAVA	ELITELEKOMUNIKÁCIE	VODNÉ HOSP. PLÁN
ING. ARCH. STANISLAV DUCAY	ING. VLADIMÍR KMEC	ING. DANIEL PREVŮŽNÍK	ING. ŠTEFAN SENJAI
DATAUM	MEKKA	FORMÁT	Č. VÝKRESU
XII. 2023	1:1 000	9 X A4	<b>6</b>