


# KAPUŠANY - OBYTNÁ ZÓNA NA NIŽNEJ TABULI

## ÚZEMNÝ PLÁN ZÓNY

### M 1 : 1 000

Cepové lazy

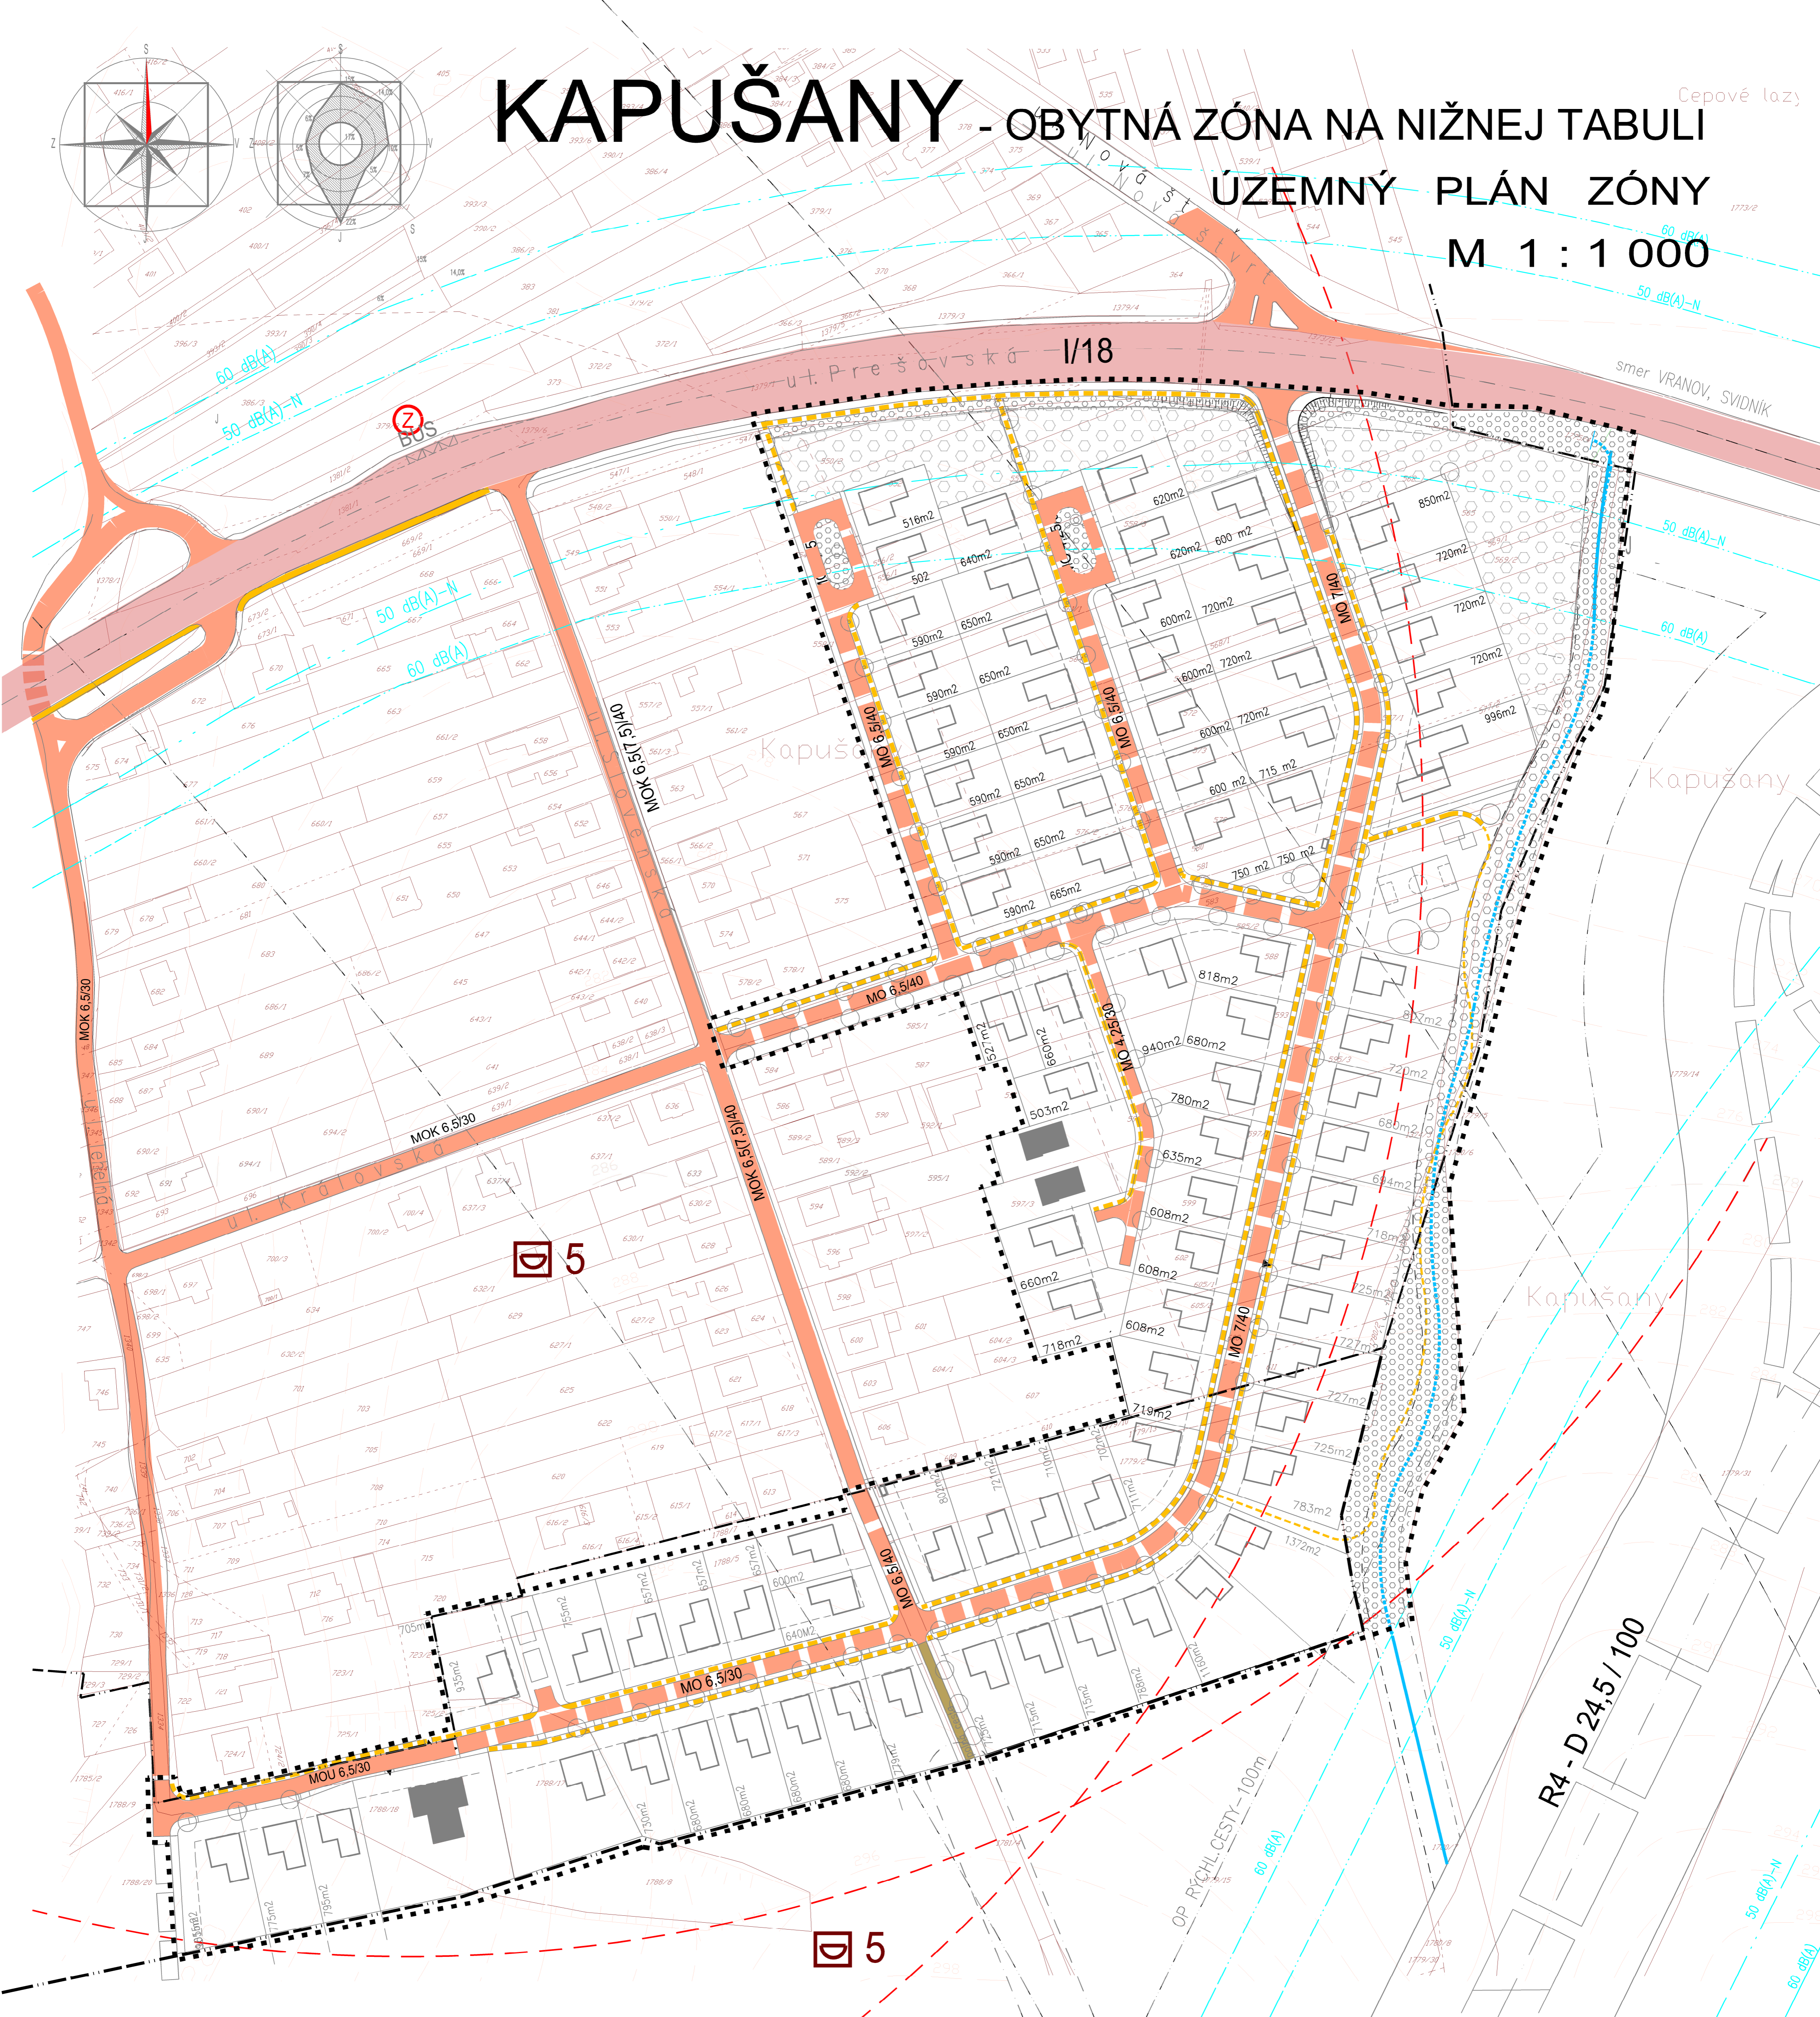

### LEGENDA

STAV	NÁVRH	STAV	NÁVRH
HRANICA SKÚMANÉHO ÚZEMIA ZÓNY		VEREJNÁ ZELEN	POBŘEŽNÁ A IZOLAČNÁ ZELEN'
HRANICA ZASTAVANÉHO ÚZEMIA			
OCHR. PÁSMO VŠETKÝCH DRUHOV			
POZEMOK RD			
OPERAČNÝ PL. + OBYTNÁ ZEL. + DROB. ST.)			
ZÁHRADY			

STAV	NÁVRH	STAV	NÁVRH
PEŠIE KOMUNIKÁCIE HLAVNÉ			
PEŠIE KOMUNIKÁCIE PODRÚŽNÉ			
HLUKOVÉ IZOFÓNY			
ZASTÁVKA AUTOB. HROMAD. DOPRAVY			
DOCHÁDZKOVÁ VZDIAL. ZASTÁVKY			
VJAZDY NA POZEMKY			

Schváľovacia doložka

KAPUŠANY - OBYTNÁ ZÓNA NA NIŽNEJ TABULI  
 Územný plán zóny  
 schválený: Obecným zastupiteľstvom v Kapušanoch  
 uznesením č.: ..... zo dňa: .....  
 pečiatka Ing. Ján Zemčák  
 starosta obce

NÁZOV ZÁKAZY	<b>KAPUŠANY OBYT. ZÓNA NA NIŽNEJ TABULI</b>	SPRACOVATEL	<b>minorplan</b>
STUPEŇ	ÚZEMNÝ PLÁN ZÓNY - návrh	OBECNÝ ÚRAD KAPUŠANY	HLAVNÝ STAB. OBYT. ZÓNY
OBŠAH VÝKRESU	NÁVRH DOPRAVY	OBŠAH VÝKRESU	obec KAPUŠANY
UŠTUPENÝM, EKOLÓGIA	DOPRAVA	UŠTUPENÝM, EKOLÓGIA	obec KAPUŠANY
ING. ARCH. STANISLAV DUČAY	ING. VLADIMÍR KNEC	ELITELEKOMUNIKÁCIE	ING. DANIEL PREVŮŽŇÁK
		VODNÉ HOSP. PLYN	ING. ŠTEFÁN SENAJ
		DÁTUM	X. 2023
		VEĽKOSŤ	1 : 1 000
		FORMÁT	9 X A4
		Č. VÝKRESU	3