


KAPUŠANY - OBYTNÁ ZÓNA NA NIŽNEJ TABULI

ÚZEMNÝ PLÁN ZÓNY

M 1 : 1 000

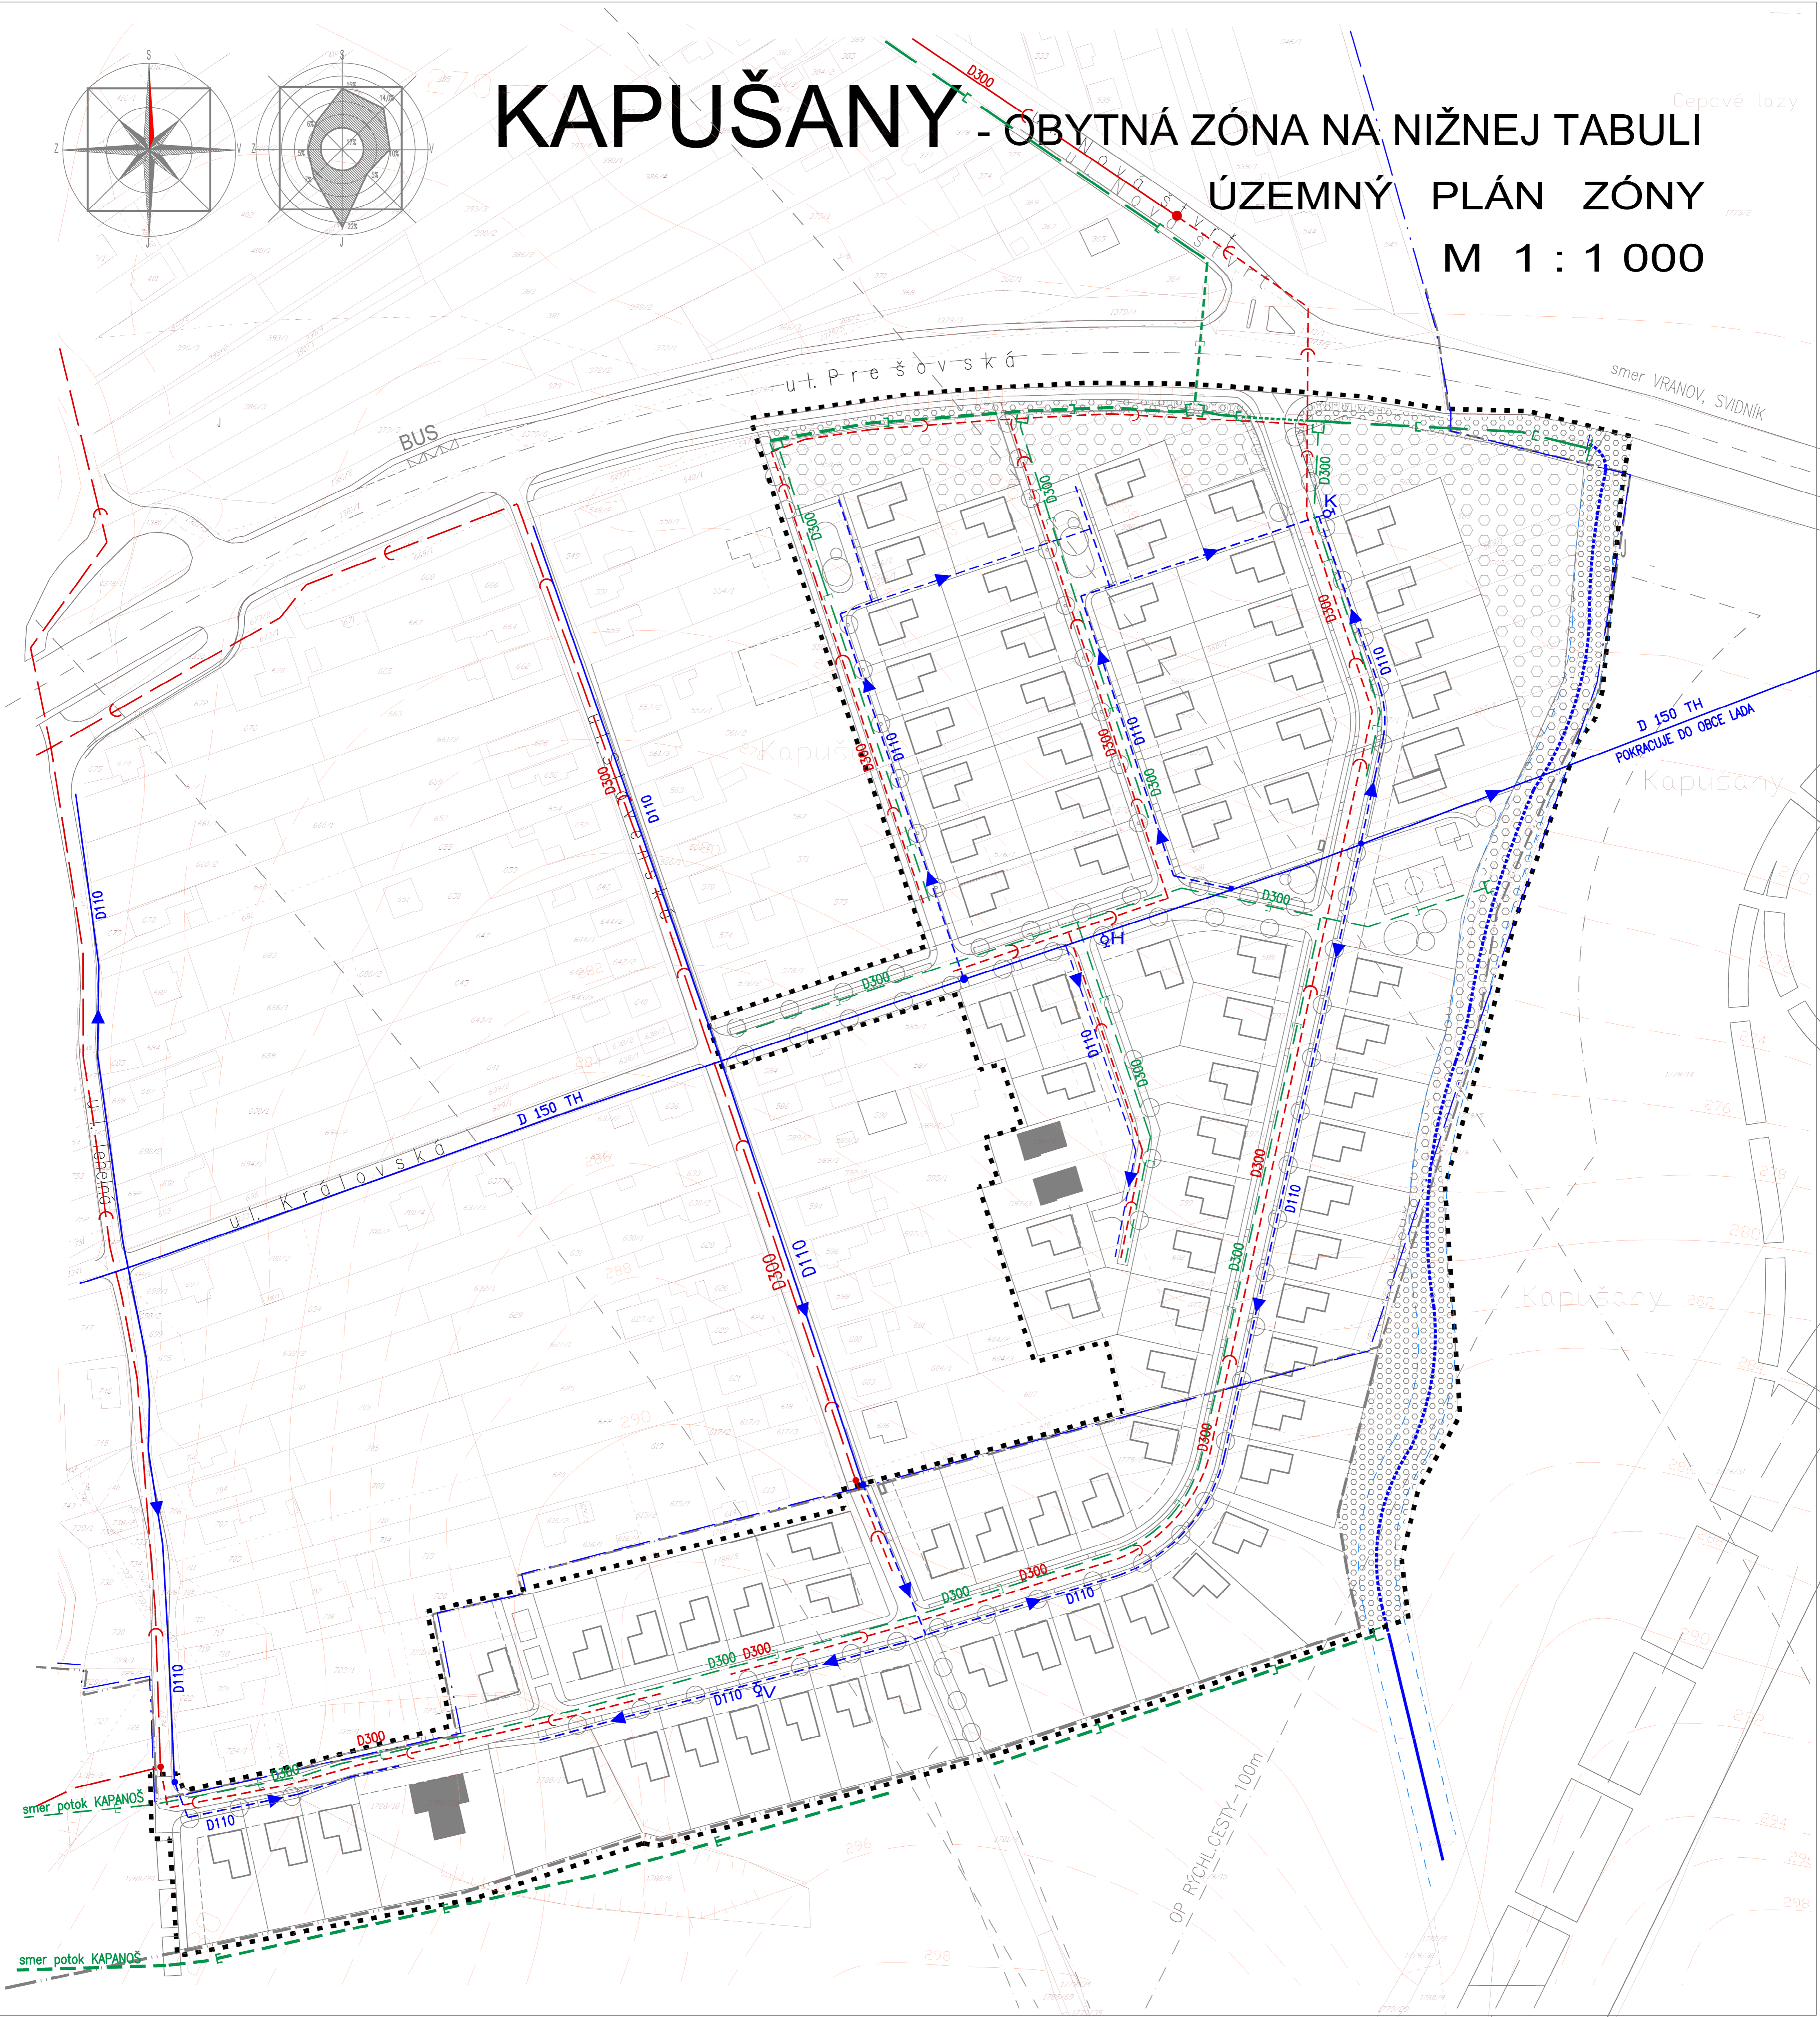

LEGENDA

STAV	NÁVRH	
		HRANICA SKÚMANÉHO ÚZEMIA ZÓNY
		HRANICA ZASTAVANÉHO ÚZEMIA
		OCHR. PÁSMO VŠETKÝCH DRUHOV
		POZEMOK A OBJEKT RD
		POZEMOK A OBJEKT OBC. VYBAVENOSTI
		ZÁHRADY

STAV	NÁVRH	
		VEREJNÁ ZELEN
		POBREŽNÁ A IZOLAČNÁ ZELEN
		POLNOHOSPODÁRSKA PŔDA
		KOMUNIKÁCIE
		KORYTO OBČASNÉHO POTOKA
		ÚSEK S NAVRHOVANOU ÚPRAVOU KORYTA
		CHRÁNENÉ MANIPULAČNÉ PÁSMO POTOKA

STAV	NÁVRH	
		VODOVOD
		POŽIARY HYDRANT
		KANALIZÁCIA SPLAŠKOVÁ
		DAŽĎOVÁ KANALIZÁCIA
		ODVODŇOVACIE PRIEKOPY
		VÝUSTNÝ OBJEKT
		PRESTUP POD CESTU

Schváľovacia doložka

KAPUŠANY - OBYTNÁ ZÓNA NA NIŽNEJ TABULI
 Územný plán zóny
 schválený: Obecným zastupiteľstvom v Kapušanoch
 uznesením č.: zo dňa:

pečiatka Ing. Ján Zemčák
 starosta obce

NÁZOV ZAKAZKY	KAPUŠANY OBYT. ZÓNA NA NIŽNEJ TABULI		SPRÁVAVATEL:	minorplan
STUPEŇ	ÚZEMNÝ PLÁN ZÓNY		SKUPINOVÝ PROJEKČNÝ ATÉLIER	ING. ARCH. S. DUCÁY
OBŠAH VÝKRESU	NÁVRH VODNÉHO HOSPODÁRSTVA		SAZÁVKOVÉHO 30. 08001 PŘEŠOV	TEL. 091773311 FAX 091773310
URADENÍMIS, EKOLÓGA	DOPRAVA	ELITELEKOMUNIKÁCIE	VODNÉ HOSP. PLÁN	DATUM :
ING. ARCH. STANISLAV DUCÁY	ING. VLADIMÍR KMEC	ING. DANIEL PREVŮŽNÁK	ING. ŠTEFAN SENAJ	MĚRKA :
				FORMÁT :
				ČÍSLO VÝKRESU
				4