


ÚPN-O KAPUŠANY - aktualizovaný o ZaD 1/2009, 2/20010, 3/2013 a 4/2019

SCHÉMA ZÁVAZNÝCH ČASTÍ A VEREJNOPROSPEŠNÝCH STAVIEB

Zmeny a doplnky č.6

LEGENDA

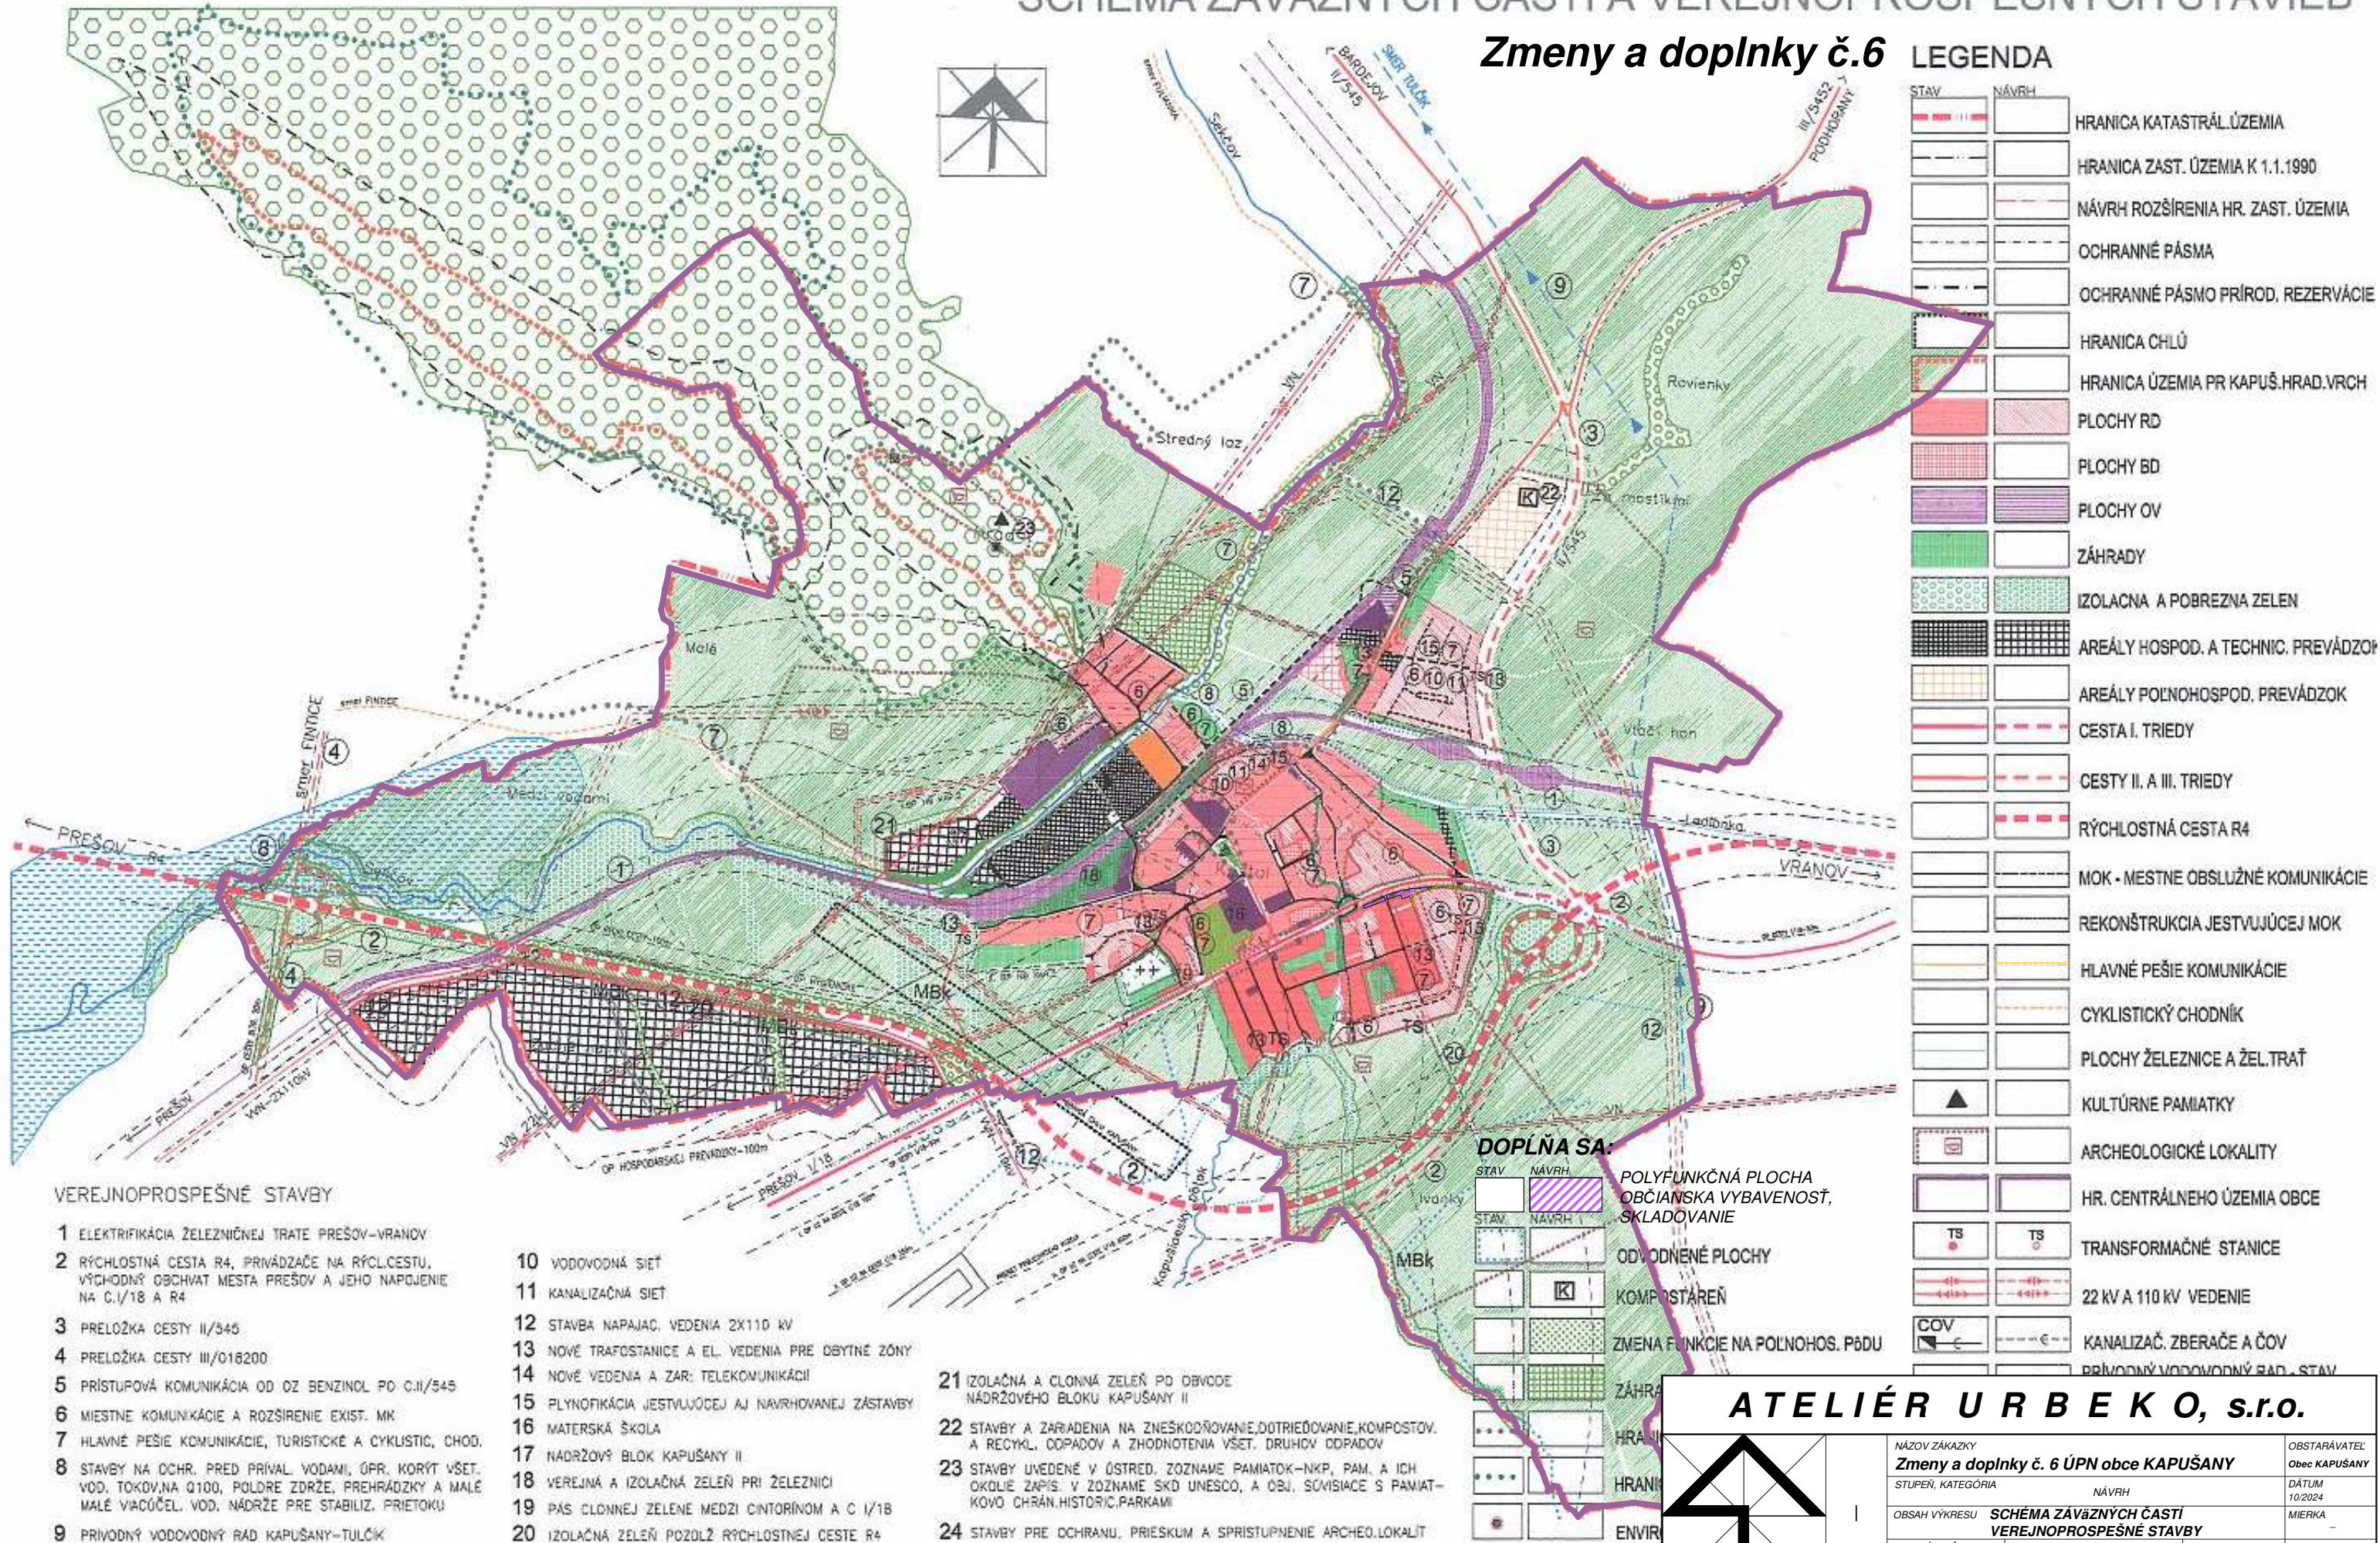

VEREJNOPROSPEŠNÉ STAVBY

- 1 ELEKTRIFIKÁCIA ŽELEZNIČNEJ TRATE PREŠOV-VRANOV
- 2 RÝCHLOSTNÁ CESTA R4, PRIVÁDZAČE NA RÝCLCESTU, VÝCHODNÝ OBCHVAT MESTA PREŠOV A JEHO NAPOJENIE NA C.I/18 A R4
- 3 PRELOŽKA CESTY II/345
- 4 PRELOŽKA CESTY III/018200
- 5 PRÍSTUPOVÁ KOMUNIKÁCIA OD OZ BENZINOL PO C.II/545
- 6 MIESTNE KOMUNIKÁCIE A ROZŠIŘENIE EXIST. MK
- 7 HLAVNÉ PEŠIE KOMUNIKÁCIE, TURISTICKÉ A CYKLISTIC, CHOD.
- 8 STAVBY NA OCHR. PRED PRÍVAL. VODAMI, ÚPR. KORÝT VŠET. VOD. TOKOV, NA Q100, POLDRE ZDRŽE, PREHRÁDZKY A MALÉ MALÉ VACÚČEL. VOD. NÁDRŽE PRE STABILIZ. PRIETOKU
- 9 PRIVODNÝ VODOVODNÝ RAD KAPUŠANY-TULČOK
- 10 VODOVODNÁ SIET
- 11 KANALIZAČNÁ SIET
- 12 STAVBA NAPAJAC. VEDENIA 2X110 KV
- 13 NOVÉ TRAFOSTANICE A EL. VEDENIA PRE OBYTNÉ ZÓNY
- 14 NOVÉ VEDENIA A ZAR. TELEKOMUNIKÁCIÍ
- 15 PLYNOFIKÁCIA JESTVUJÚCEJ AJ NAVRHovANEJ ZÁSTAVBY
- 16 MATERSKÁ ŠKOLA
- 17 NÁDRŽOVÝ BLOK KAPUŠANY II
- 18 VEREJNÁ A IZOLAČNÁ ZELEN POKI ŽELEZNICI
- 19 PÁS CLONNEJ ZELENÉ MEDZI CINTORINOM A C I/18
- 20 IZOLAČNÁ ZELEN PODOZL2 RÝCHLOSTNEJ CESTE R4

DOPLŇA SA:

- POLYFUNKČNÁ PLOCHA
- OBČIANSKA VYBAVENOSŤ, SKLADOVANIE
- ODVODNENÉ PLOCHY
- KOMPOSTÁREŇ
- ZMENA FUNKCIE NA POLNOHOS. PŮDU
- ZÁHRADY
- HRANICA
- HRANICA
- ENVIR

ATELIÉR URB EKO, s.r.o.

NÁZOV ZÁKAZY Zmeny a doplnky č. 6 ÚPN obce KAPUŠANY	OBSTARÁVATEL Obec KAPUŠANY
STUPEŇ, KATEGÓRIA NAVRH	DÁTUM 10.2024
OBSAH VÝKRESU SCHÉMA ZÁVAZNÝCH ČASTÍ VEREJNOPROSPEŠNÉ STAVBY	MIERKA -
HLAVNÝ RIEŠITEĽ Ing.arch.Vladimír Ligus	SPRACOVATEĽ KRESLIL Kačmarčíková Janka
	CÍSLO VÝKRESU náložka schémy