

LEGENDA

NÁVRH



HR. ZASTAVANÉHO ÚZEMIA



PL. IBV A OBČIANSKEJ VYBAVENOSTI




CHODNÍK



IDENTIF. Č. LOKALITY ZMENY



DISTRIBUČ. NN PODZEMNÉ VED.

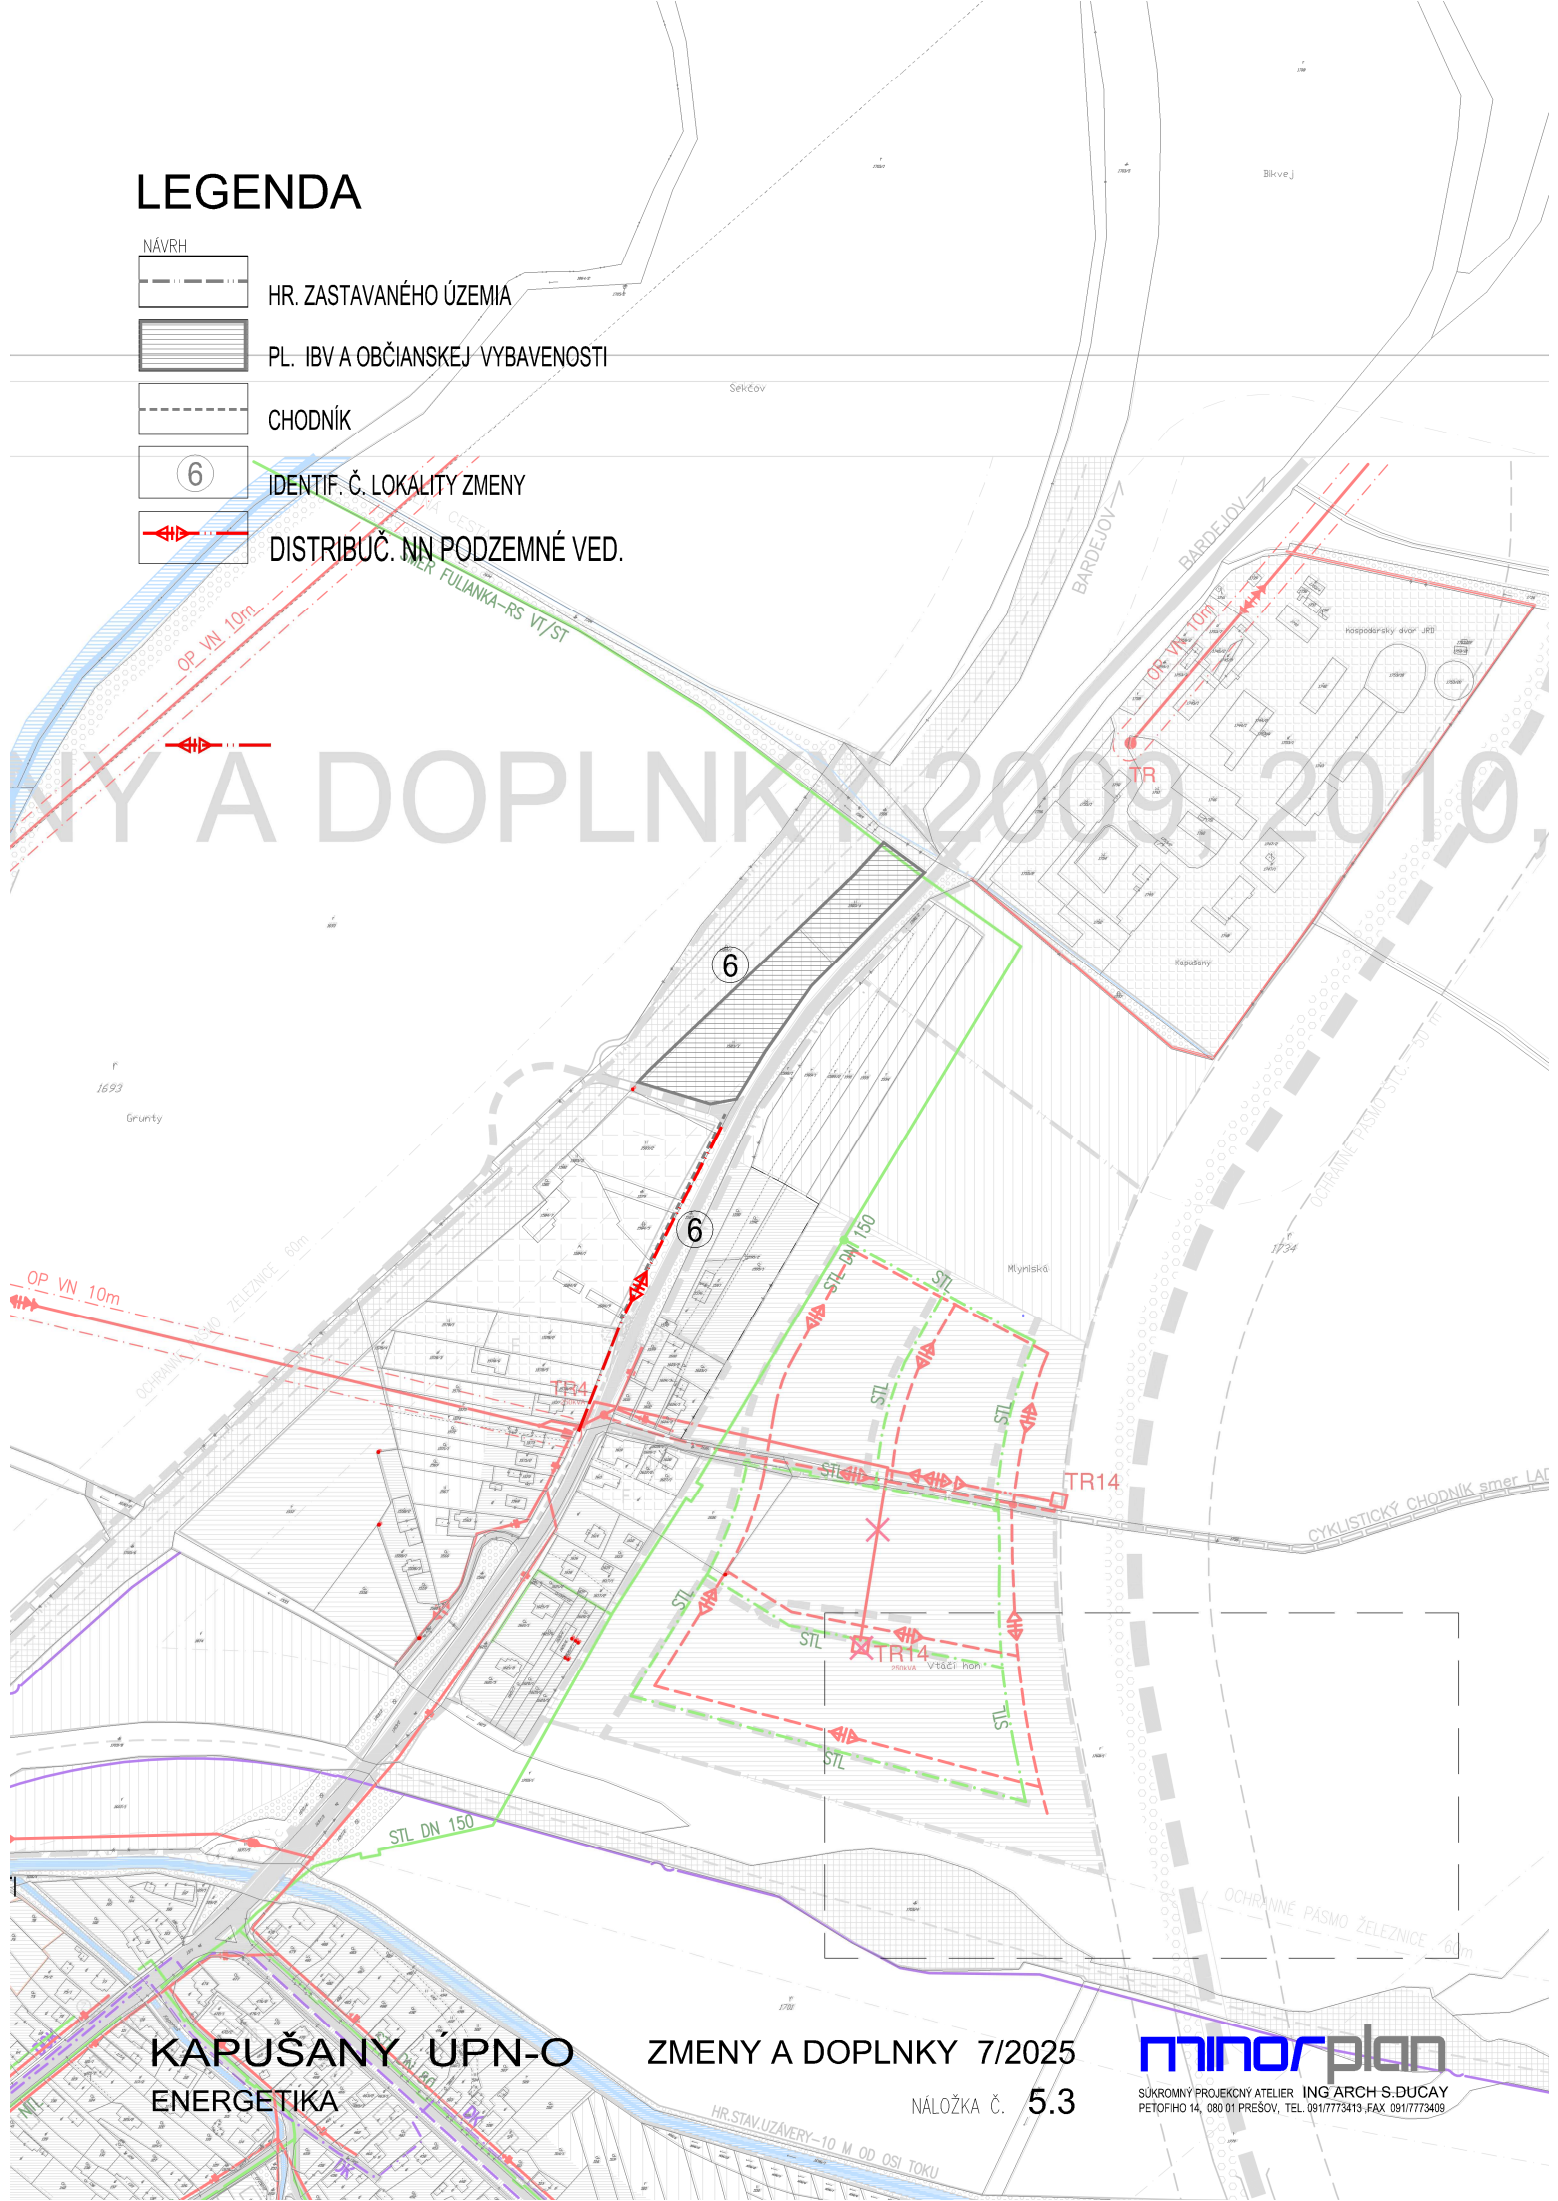

KAPUŠANY ÚPN-O
ENERGETIKA

ZMENY A DOPLNKY 7/2025
NÁLOŽKA Č. 5.3

minorplan
SÚKROMÝ PROJEKČNÝ ATÉLIER ING ARCH S. DUCAY
PETOFHO 14, 080 01 PREŠOV, TEL. 0917773419, FAX 0917773409